

Agenzia del Territorio
CATASTO FABBRICATI
 Ufficio Provinciale di
 Grosseto


Dichiarazione protocollo n. _____ del _____
 Planimetria di u.i.u. in Comune di Castiglione Della Pescaia
 Via Cala Del Porto civ. 12

Identificativi Catastali:
 Sezione:
 Foglio:
 Particella:
 Subalterno:



Compilata da:
 Viti Mirco
 Iscritto all'albo:
 Geometri
 Prov. Grosseto N. 1194

cheda n. 1 Scala 1:200

ALLEGATO "E" AL RSP.
 N. 62.479/11.097

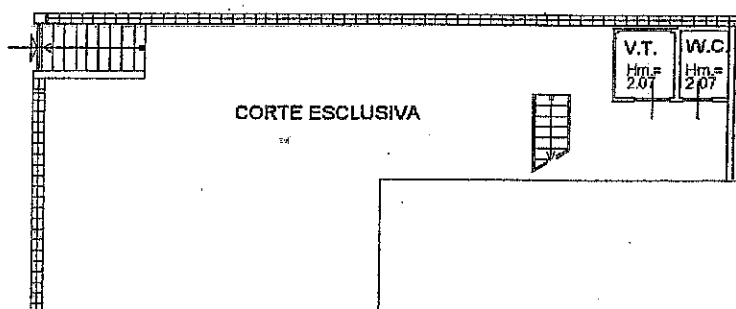

PIANTA PIANO TERRA

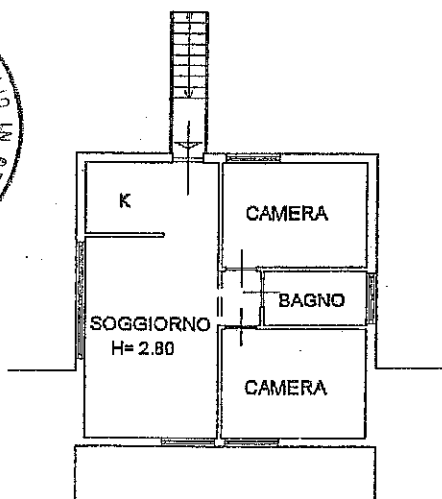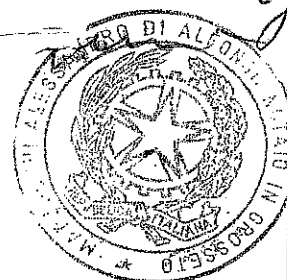

PIANTA PIANO PRIMO



ELABORATO PLANIMETRICO

Compilato da:
 Riti Mirco
 Iscritto all'albo:
 Geometri
 Prov. Grosseto N. 1.

Agenzia del Territorio
CATASTO FABBRICATI
 Ufficio Provinciale di
 Grosseto

Comune di Castiglione Della Pescaia


Protocollo n. del

Sezione: Foglio: Particella: /


Tipo Mappale n. del

Mostrazione grafica dei subalterni

Scala 1 : 200

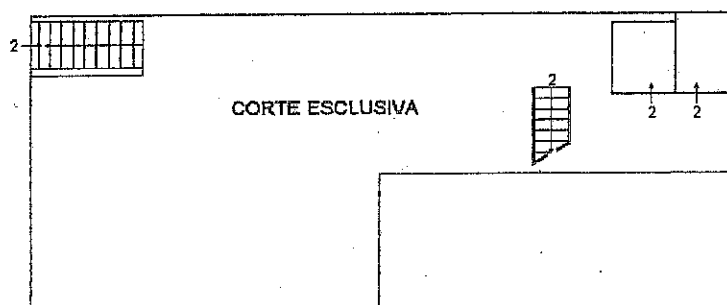

PIANTA PIANO TERRA

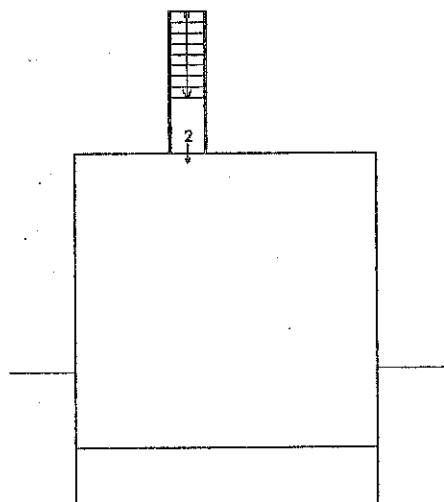

PIANTA PIANO PRIMO




COMUNE di CASTIGLIONE DELLA PESCAIA

Demanio Marittimo

Comparto "IL PORTO"

SCALA 1:500

ALLEGATO "F" AL
R.D.P. N° 42474/
11.097

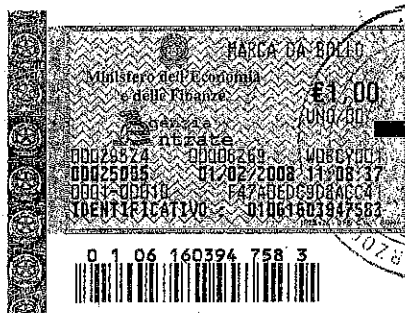

Demanio Marittimo

Condominio BLOCCO AD

propr. già soc. Progresso

Via Cala del Pozzo

1732

Condominio Nucleo A

propr. Punta Ala

Superficie: mapp. 1732 catastale mq. 1213

Via Cala del Pozzo

