


PIANO SEMINTERRATO

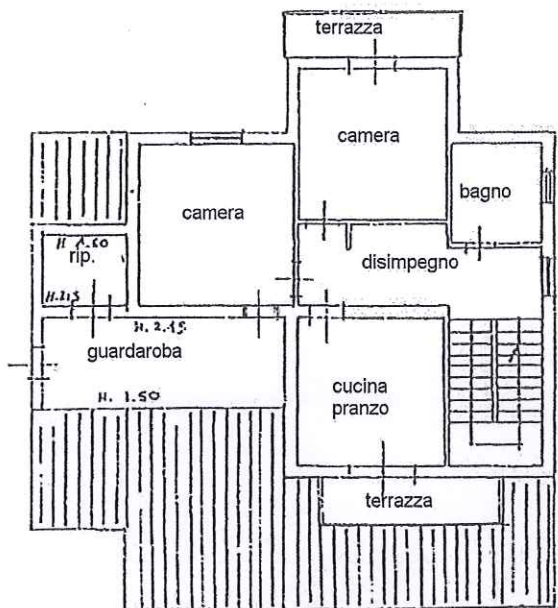


PIANO PRIMO

H. 2.95

10 metri

SCALA DI 1:200

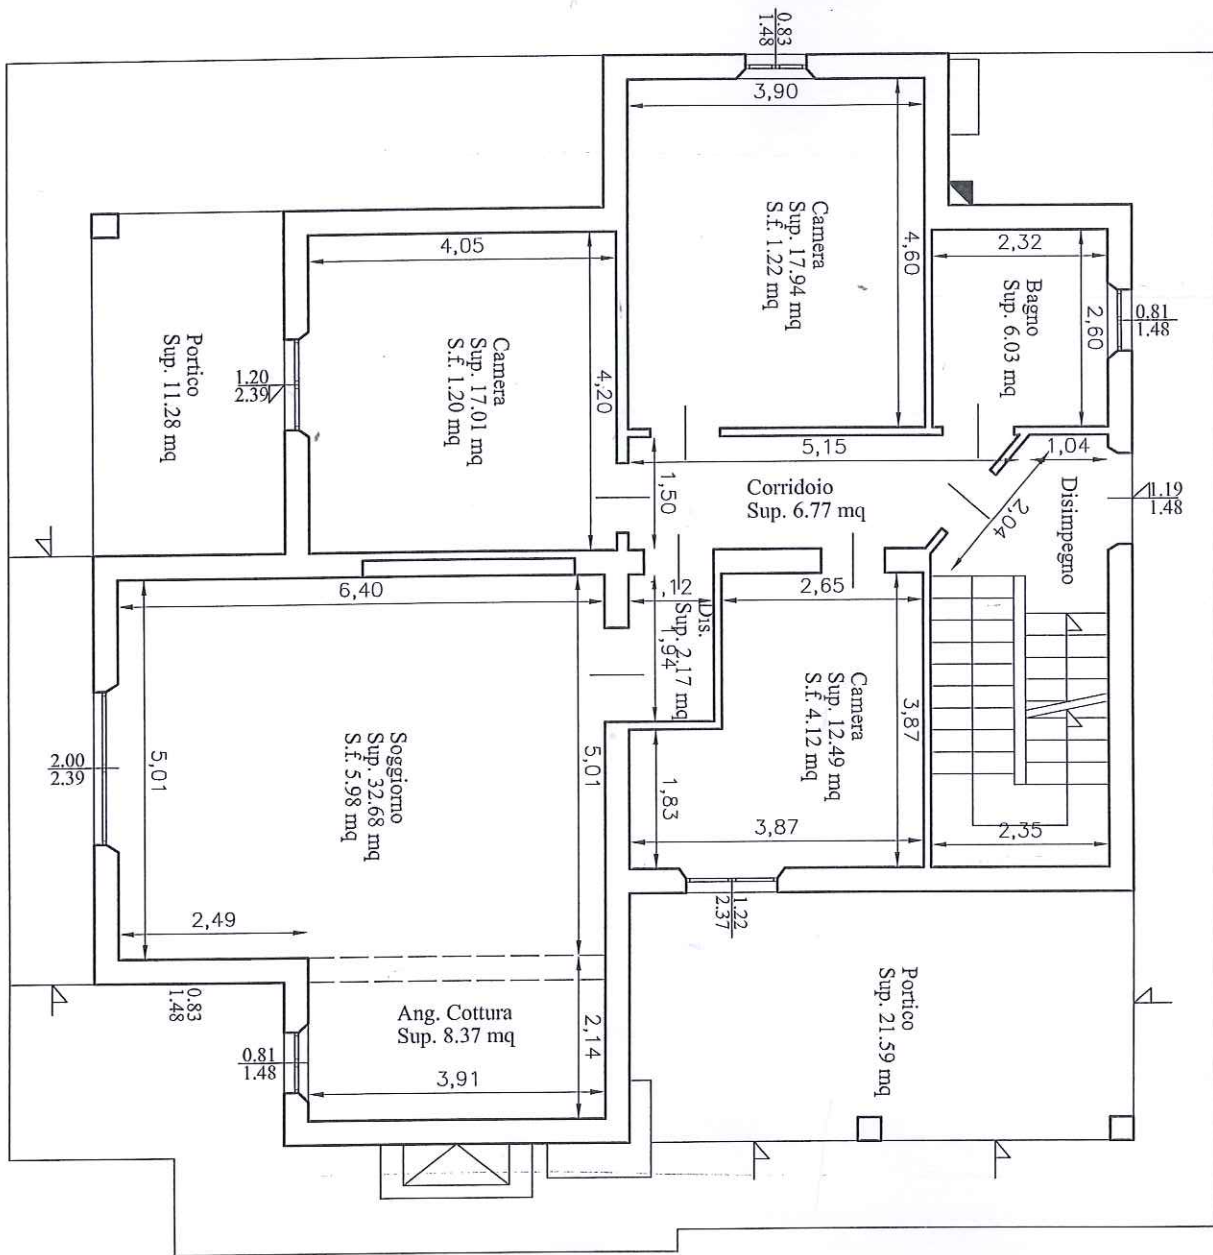

SCALA 1/100

PIANTA PIANO TERRA STATO MODIFICATO
H. 2.95 m