

Identificativi Catastali:  
 Sezione:  
 Foglio: 2  
 Particella: 146  
 Subalterno:

Compilata da:  
 Bonaccorsi Giacomo

Iscritto all'albo:  
 Geometri

Prov. Terni


N. 841

Scheda n. 1 Scala 1:200


TAV1



PIANTA PIANO TERRA

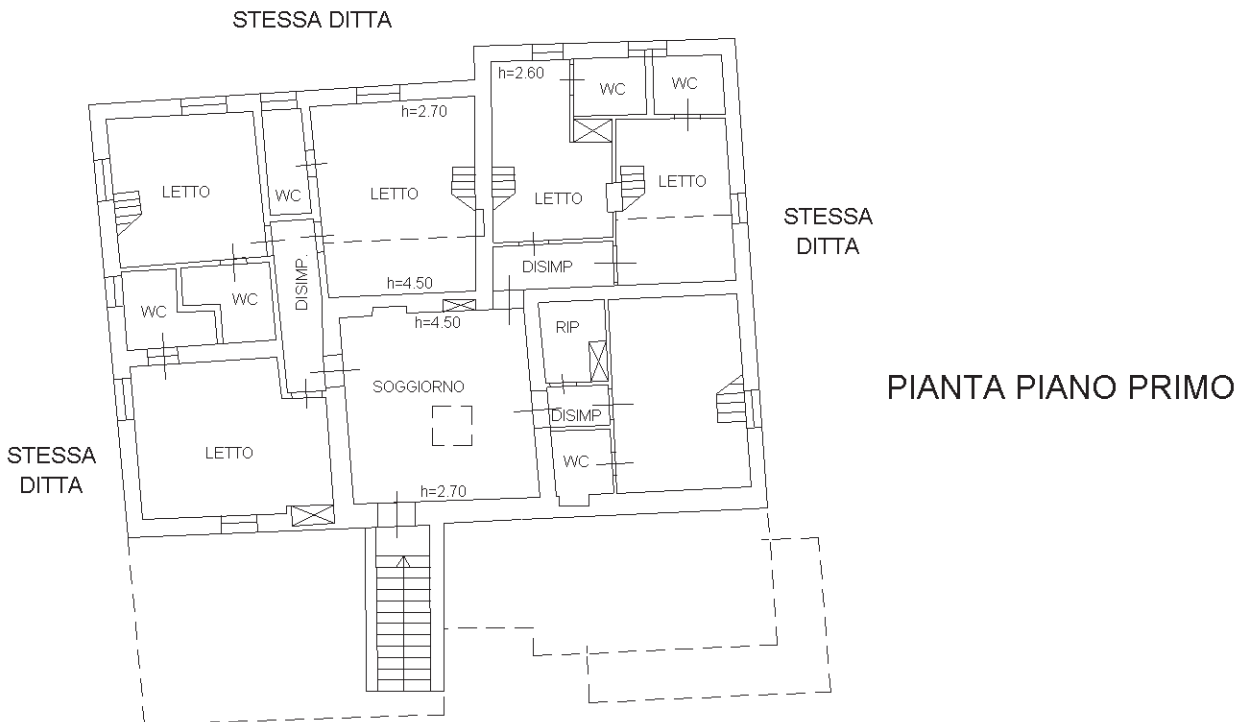

PIANTA PIANO PRIMO

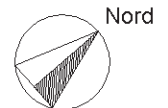

Identificativi Catastali:  
 Sezione:  
 Foglio: 2  
 Particella: 146  
 Subalterno:

Compilata da:  
 Bonaccorsi Giacomo

Iscritto all'albo:  
 Geometri


Prov. Terni

N. 841


Scheda n. 2 Scala 1:200

STESSA  
DITTA

TAV2

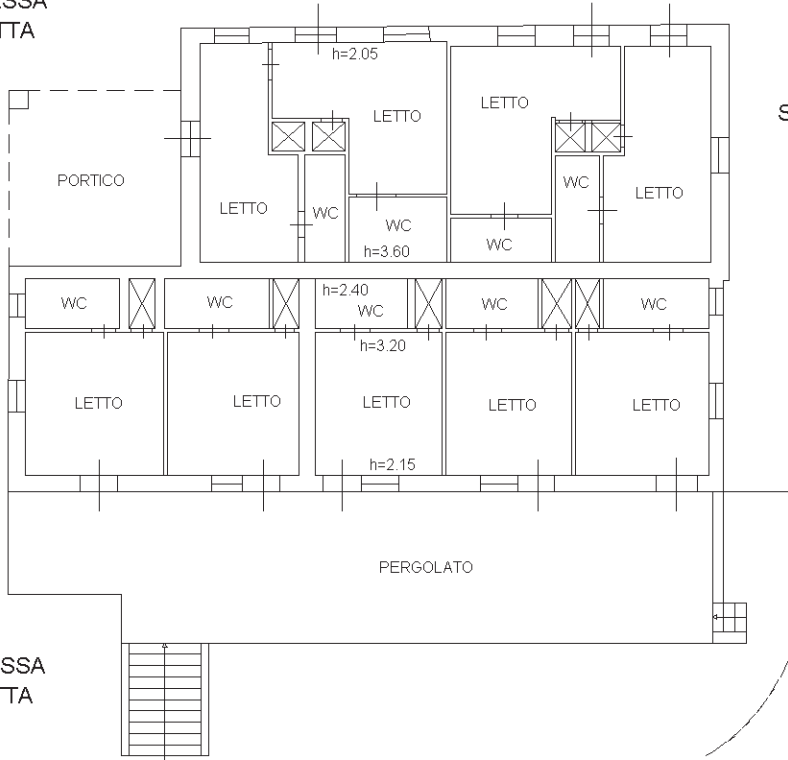


PIANO TERRA

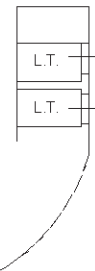

PIANO INTERRATO


h=2.15

STESSA  
DITTA

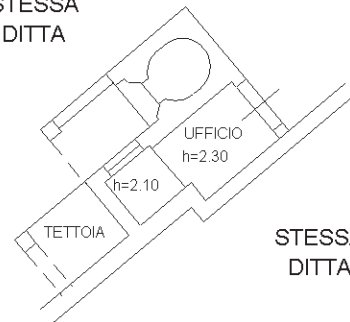


PIANO TERRA

STESSA  
DITTA

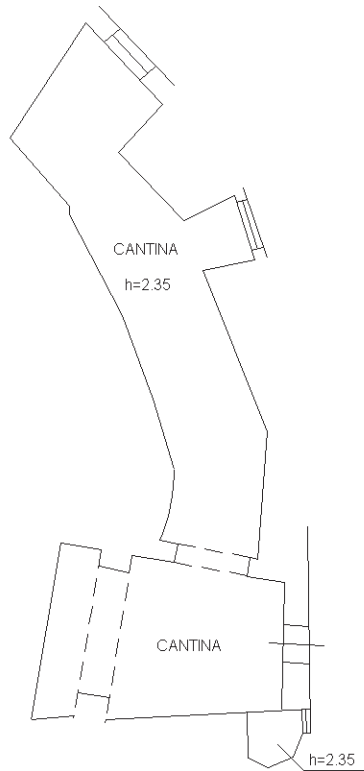

PIANO INTERRATO

Nord

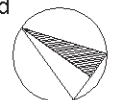

Identificativi Catastali:

Sezione:

Foglio: 2

Particella: 146

Subalterno:

Compilata da:  
 Bonaccorsi Giacomo

Iscritto all'albo:  
 Geometri


Prov. Terni

N. 841

Scheda n. 3

Scala 1:200



TAV3

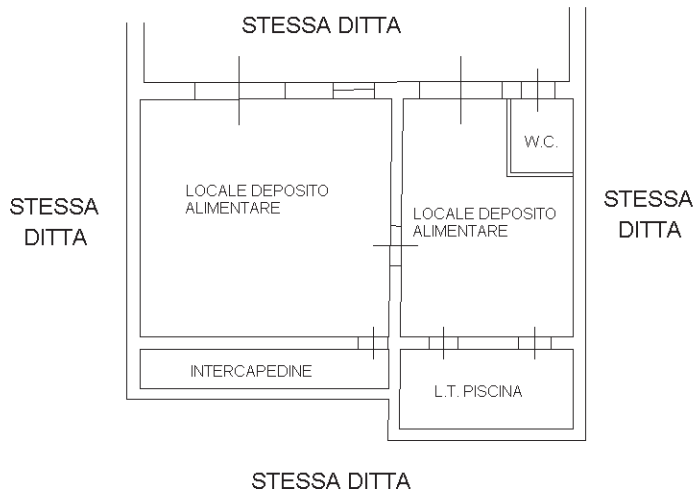

PIANTA PIANO SEMINTERRATO

h=2.75

PIANTA PIANO TERRA

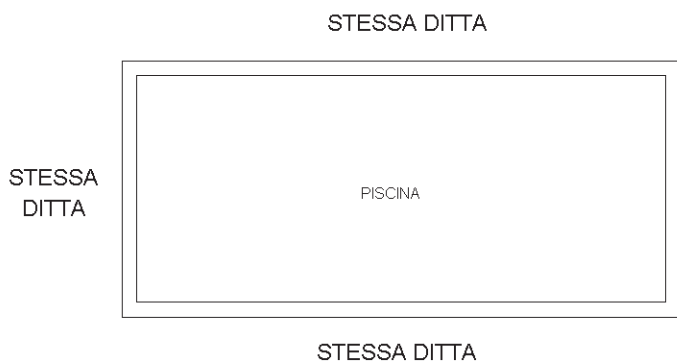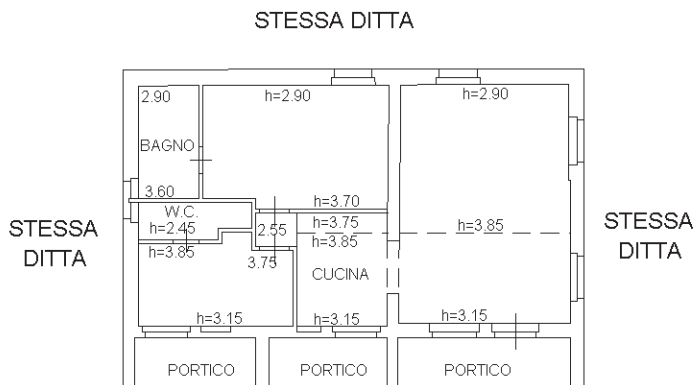

PIANTA PIANO TERRA



Dichiarazione protocollo n.      del  
Planimetria di u.i.u. in Comune di Montecchio  
Vocabolo Casette      civ.      SNC

Identificativi Catastali:  
Sezione:  
Foglio: 2  
Particella: 146  
Subalterno:

Compilata da:  
Bonaccorsi Giacomo  
Iscritto all'albo:  
Geometri  
Prov. Terni      N. 841

P.LLA 64

