

ELABORATO PLANIMETRICO

Compilato da:
Pizziconi Luigi
Iscritto all'albo:
Geometri
Prov. Terni

N. 769

Agenzia del Territorio
CATASTO FABBRICATI
Ufficio Provinciale di
Terni

Comune di Fabro

Sezione: Foglio: 10 Particella: 777


Protocollo n. del

Tipo Mappale n. del

Dimostrazione grafica dei subalterni

Scala 1 : 500


PIANO TERRA

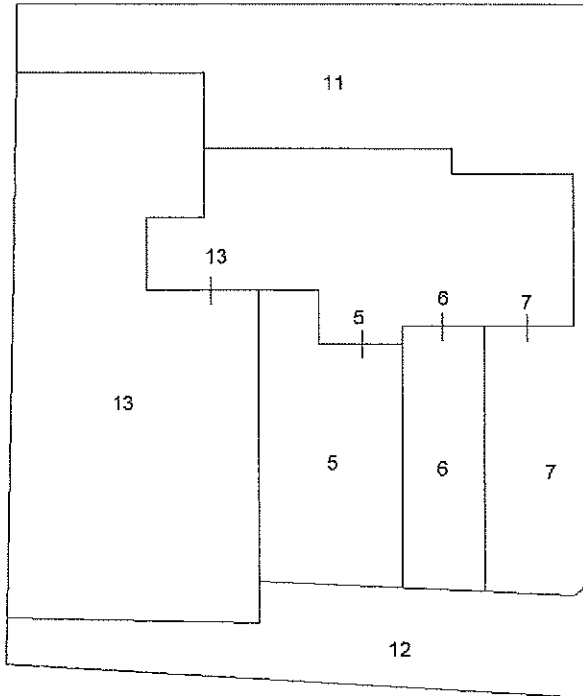


Agenzia del Territorio
Ufficio Provinciale di TERNI
Il Funzionario Ricevente



PIANO PRIMO

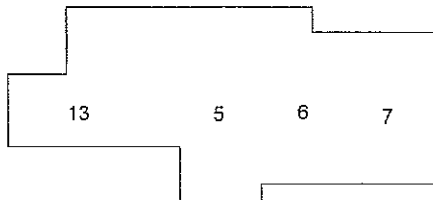

PIANO INTERRATO

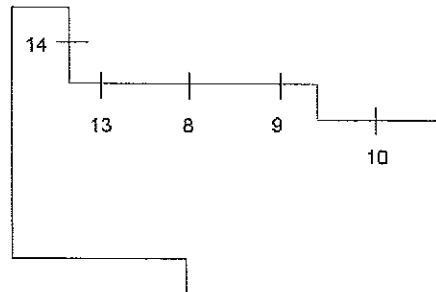

Agenzia del Territorio
CATASTO FABBRICATI
Ufficio Provinciale di
Terni

Dichiarazione protocollo n. _____ del _____

Planimetria di u.i.u. in Comune di Fabro

Via Delle Mimose

civ. SNC

Identificativi Catastali:

Sezione:

Foglio: 10

Particella: 777

Subalterno: 13

Compilata da:
Pizziconi Luigi

Iscritto all'albo:
Geometri

Prov. Terni


N. 769

Scheda n. 1

Scala 1:200


*Agenzia del Territorio
Ufficio Provinciale di Terni*
Il Geometra

PIANTA PIANO INTERRATO

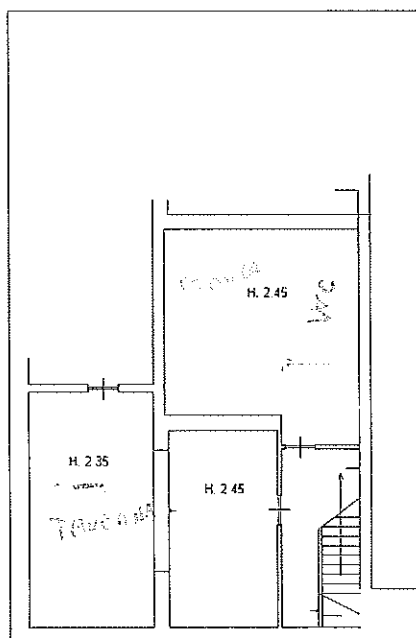


PIANTA PIANO TERRA

h= 2,70

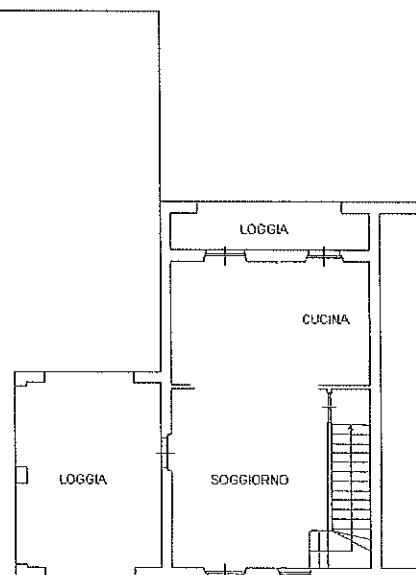

PIANTA PIANO PRIMO

h= 2,70

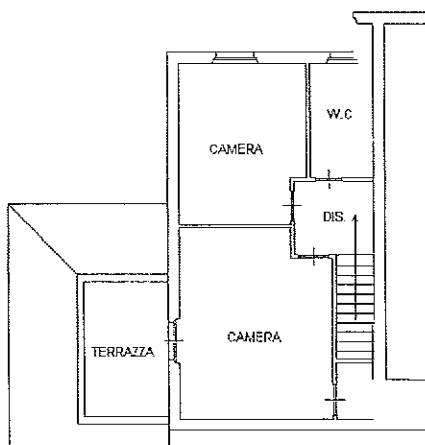

CORTE

[Handwritten signature]
[Circular stamp]

Agenzia del Territorio
CATASTO FABBRICATI
Ufficio Provinciale di
Terni

Dichiarazione protocollo n. _____ del _____

Planimetria di u.i.u. in Comune di Fabro

Via Delle Mimose

civ. SNC

Identificativi Catastali:

Sezione:

Foglio: 10

Particella: 777

Subalterno: 14

Compilata da:

Pizziconi Luigi

Iscritto all'albo:

Geometri

Prov. Terni


N. 769

Scheda n. 1

Scala 1:200

PIANTA PIANO INTERRATO

h= 2,40

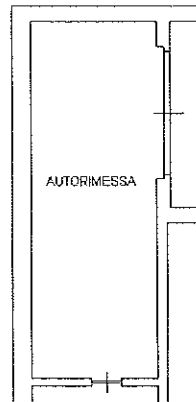

Agenzia del Territorio
Ufficio Provinciale di TERNI
Il Funzionario Ricevente

