


Agenzia del Territorio
CATASTO FABBRICATI
Ufficio provinciale di
Sienna

Scheda n.1 Scala 1:200


Esatto a nascita
scala 1:2000

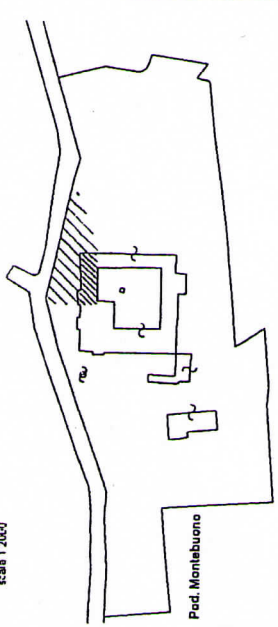

Dichiarazione protocollo n. _____
del _____
Pianimetria di u.i.u. in Comune di Monteriggioni
Localita' Montebuono civ. _____

Identificativi Catastrali:
Sezione: _____
Foglio: 110
Particella: 36
Subalterno: 36

Compilata da: Arch. _____
Porcatti LeGard E. _____
Iscritto all'Albo: _____
Architetti _____
Prov. Siena _____
Sez. A/B _____
PROVINCIA DI SIENA - VIA S. ANTONIO 5

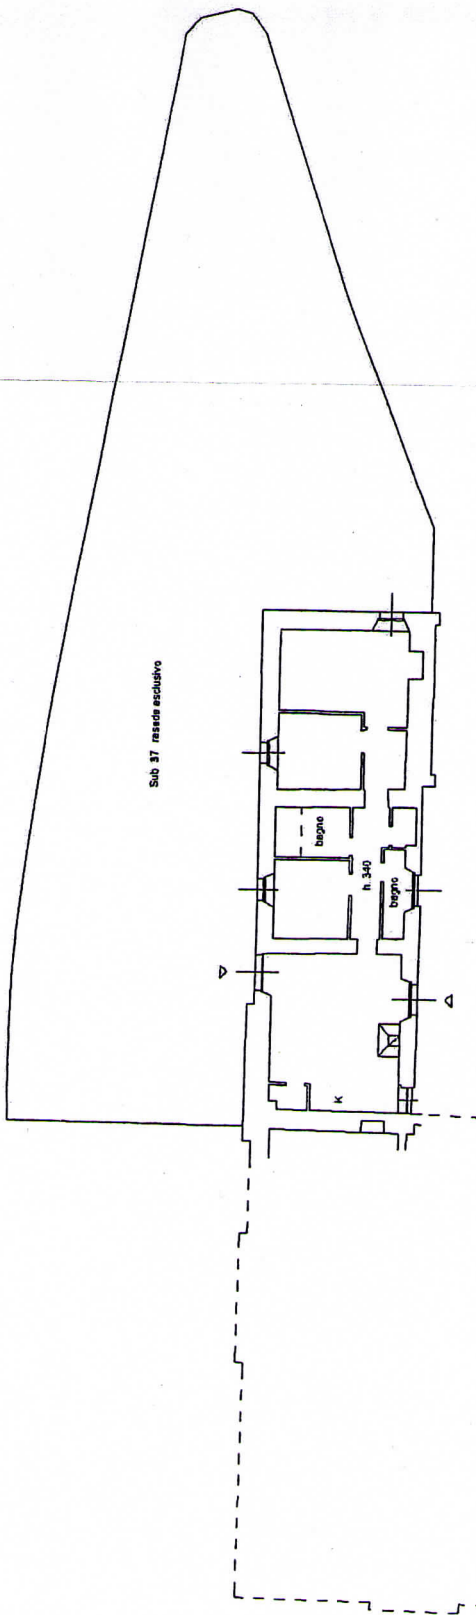

PIANTA PIANO TERRA

