

**Agenzia del Territorio  
CATASTO FABBRICATI  
Ufficio Provinciale di  
Siena**

Dichiarazione protocollo n. 84562 ~~94705/2002~~

Planimetria di u.i.u. in Comune di Siena

Via Casciano Delle Masse

civ. 9

Identificativi Catastali:

Sezione:

Foglio: 35

Particella: 14

Subalterno: 27

Compilata da:

Sili Luigi

Iscritto all'albo:


Periti Edili

Prov. Siena



N. 340

Scheda n. 1

Scala 1:200

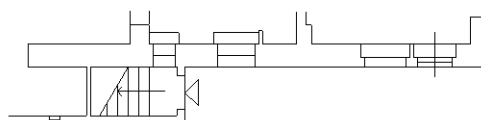

PIANTA PIANO TERRA

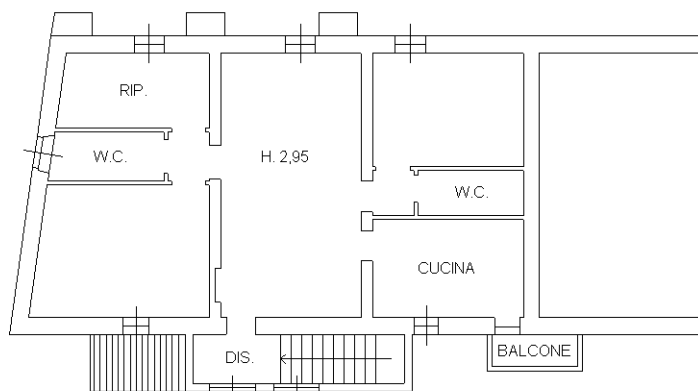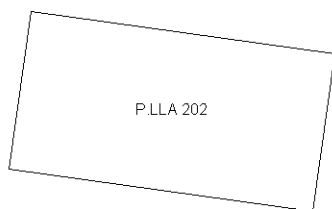

PIANTA PIANO PRIMO



Catasto dei Fabbricati - Situazione al 27/02/2020 - Comune di SIENA (I726) - < Foglio: 35 - Particella: 14 - Subalterno: 27 >  
STRADA DI CASCIANO n. 9 piano: T-1;

Ultima planimetria in atti