



# STATO ATTUALE

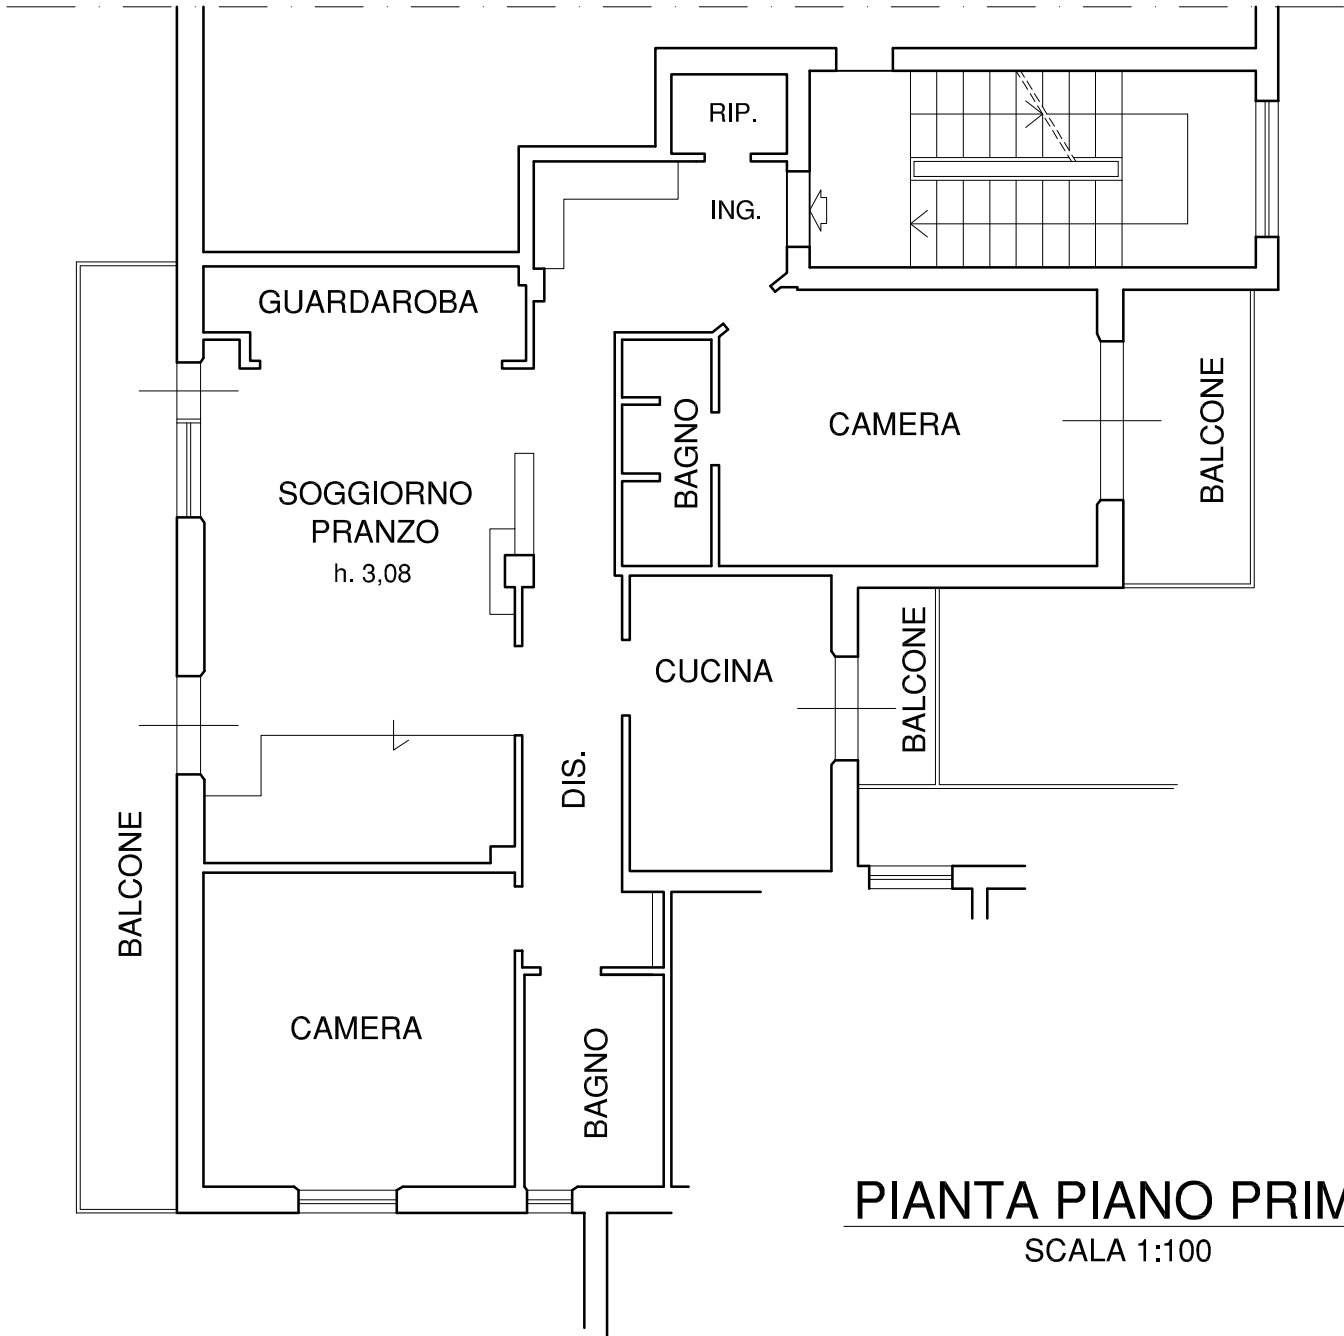

**PIANTA PIANO PRIMO**

SCALA 1:100


# STATO DI PROGETTO

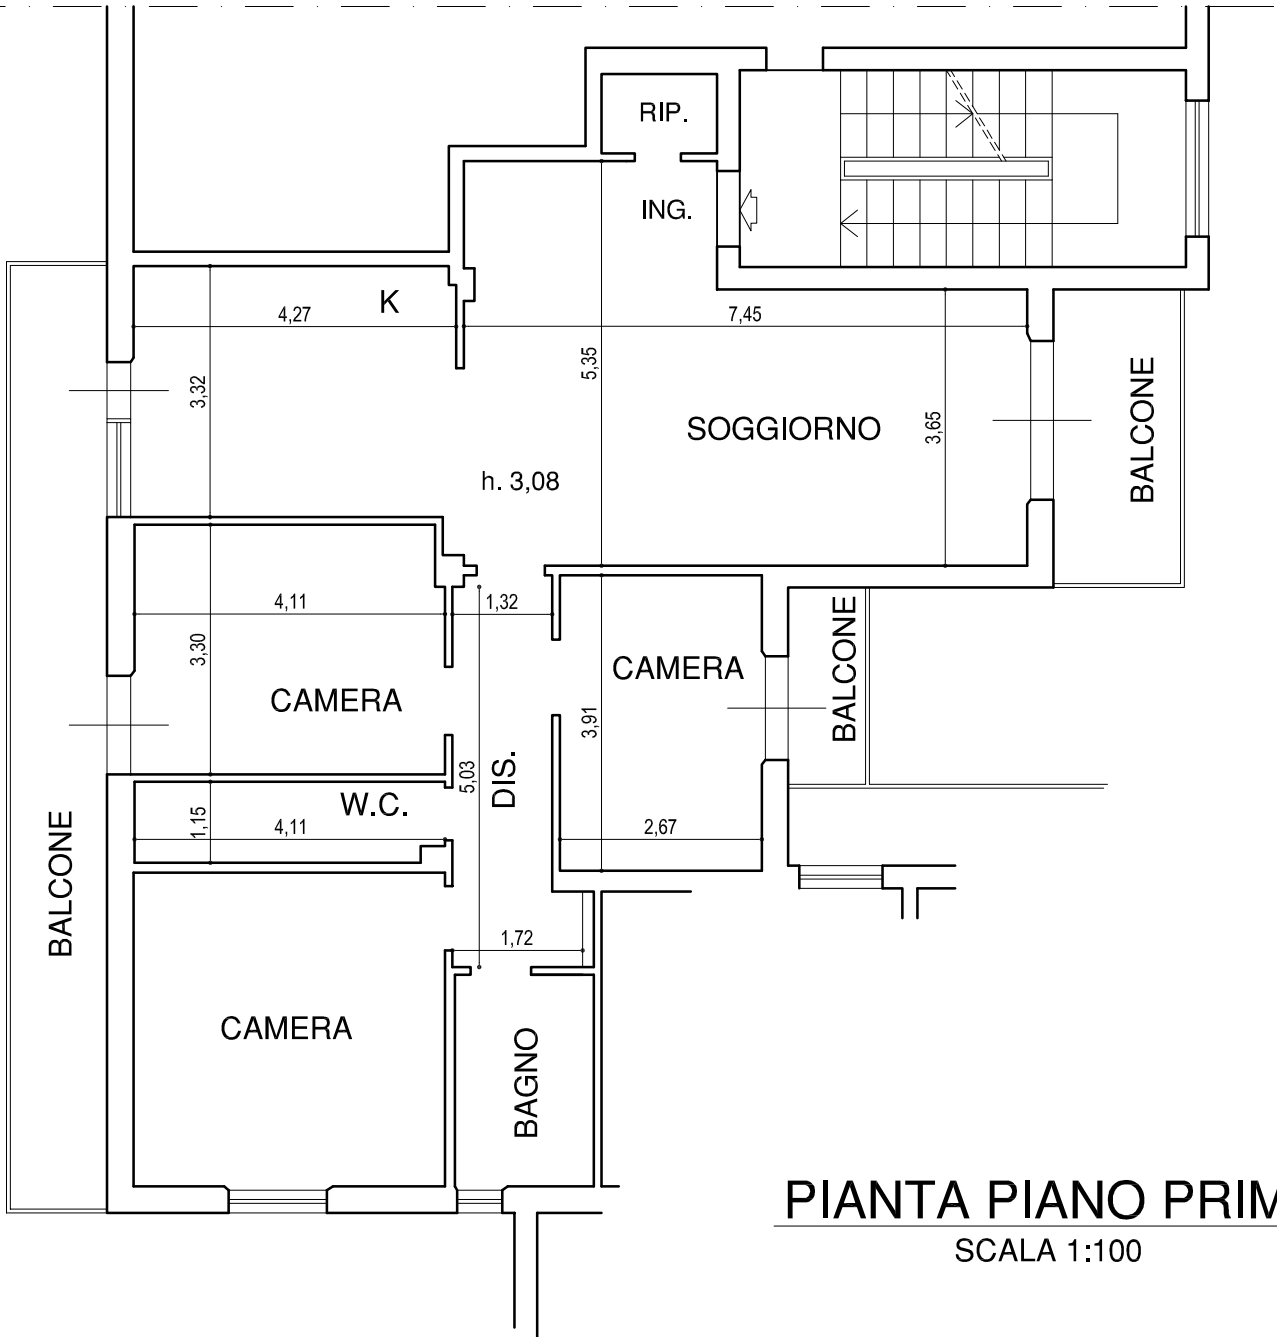

## PIANTA PIANO PRIMO

SCALA 1:100

# STATO SOVRAPPOSTO

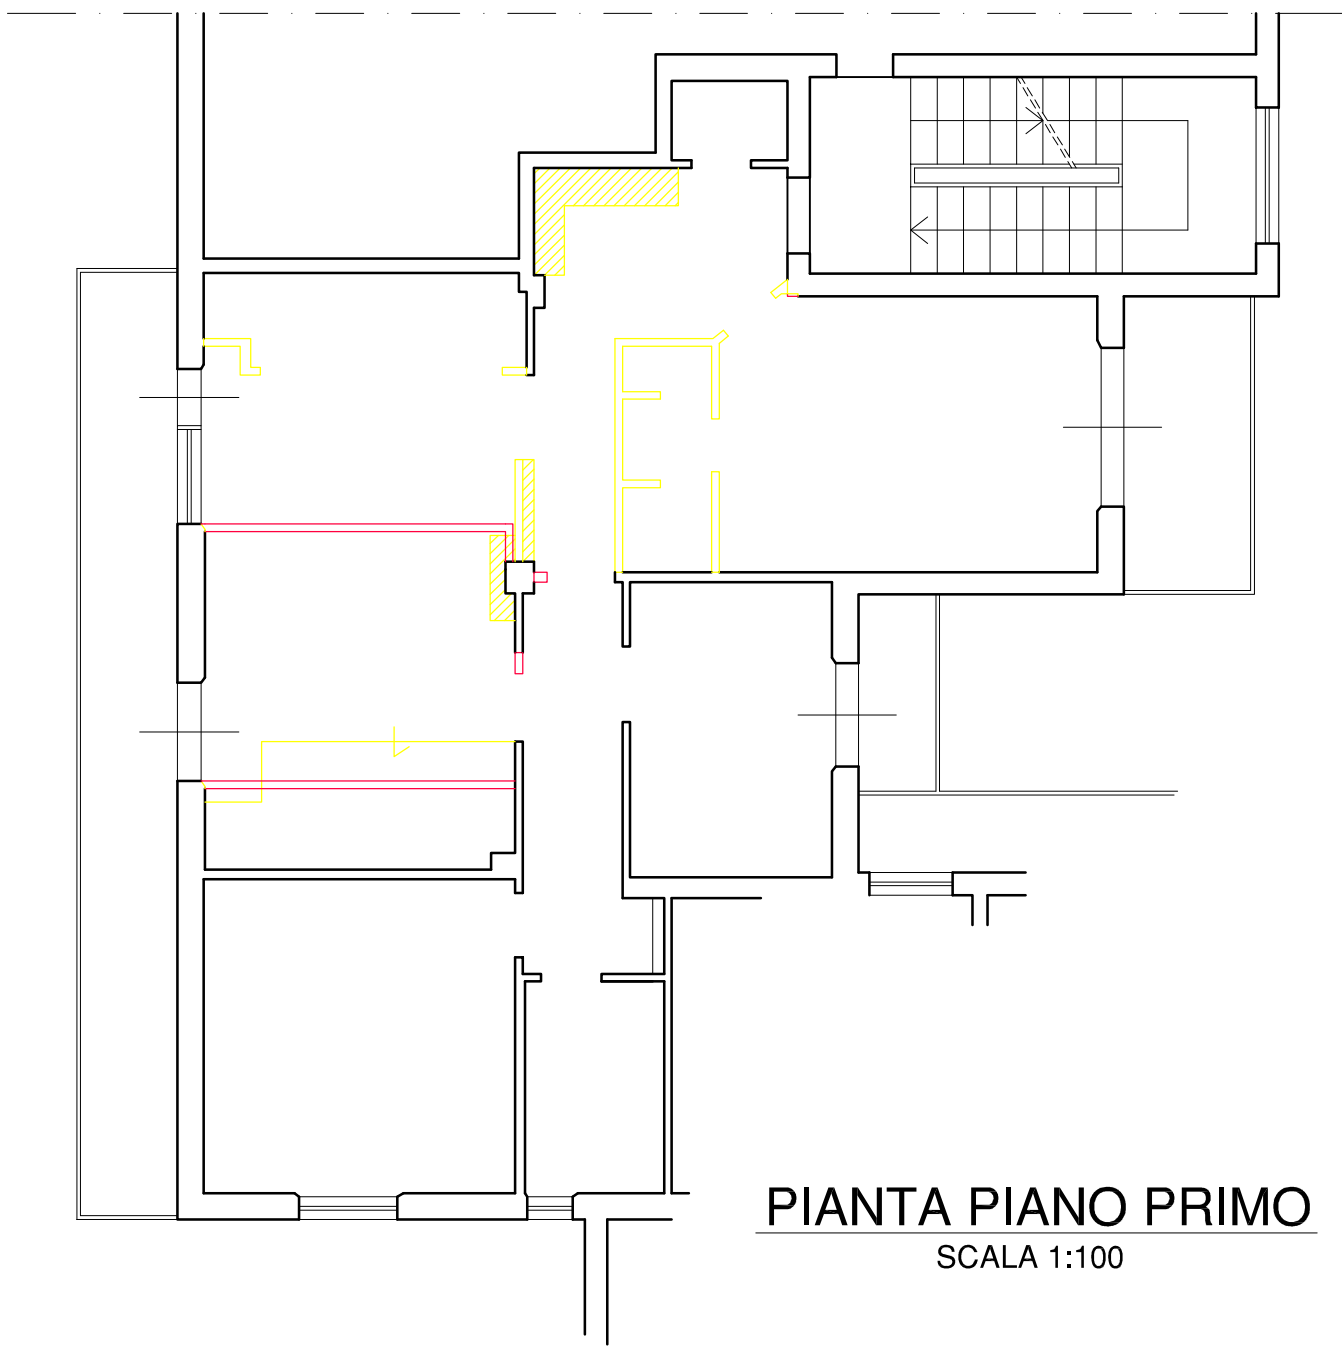

**PIANTA PIANO PRIMO**

SCALA 1:100

- DEMOLIZIONI
- RICOSTRUZIONI