


PIANTA PIANO TERRENO
STATO ATTUALE
Scala 1:100

Corte Esclusiva

Corte Esclusiva


Corte Esclusiva

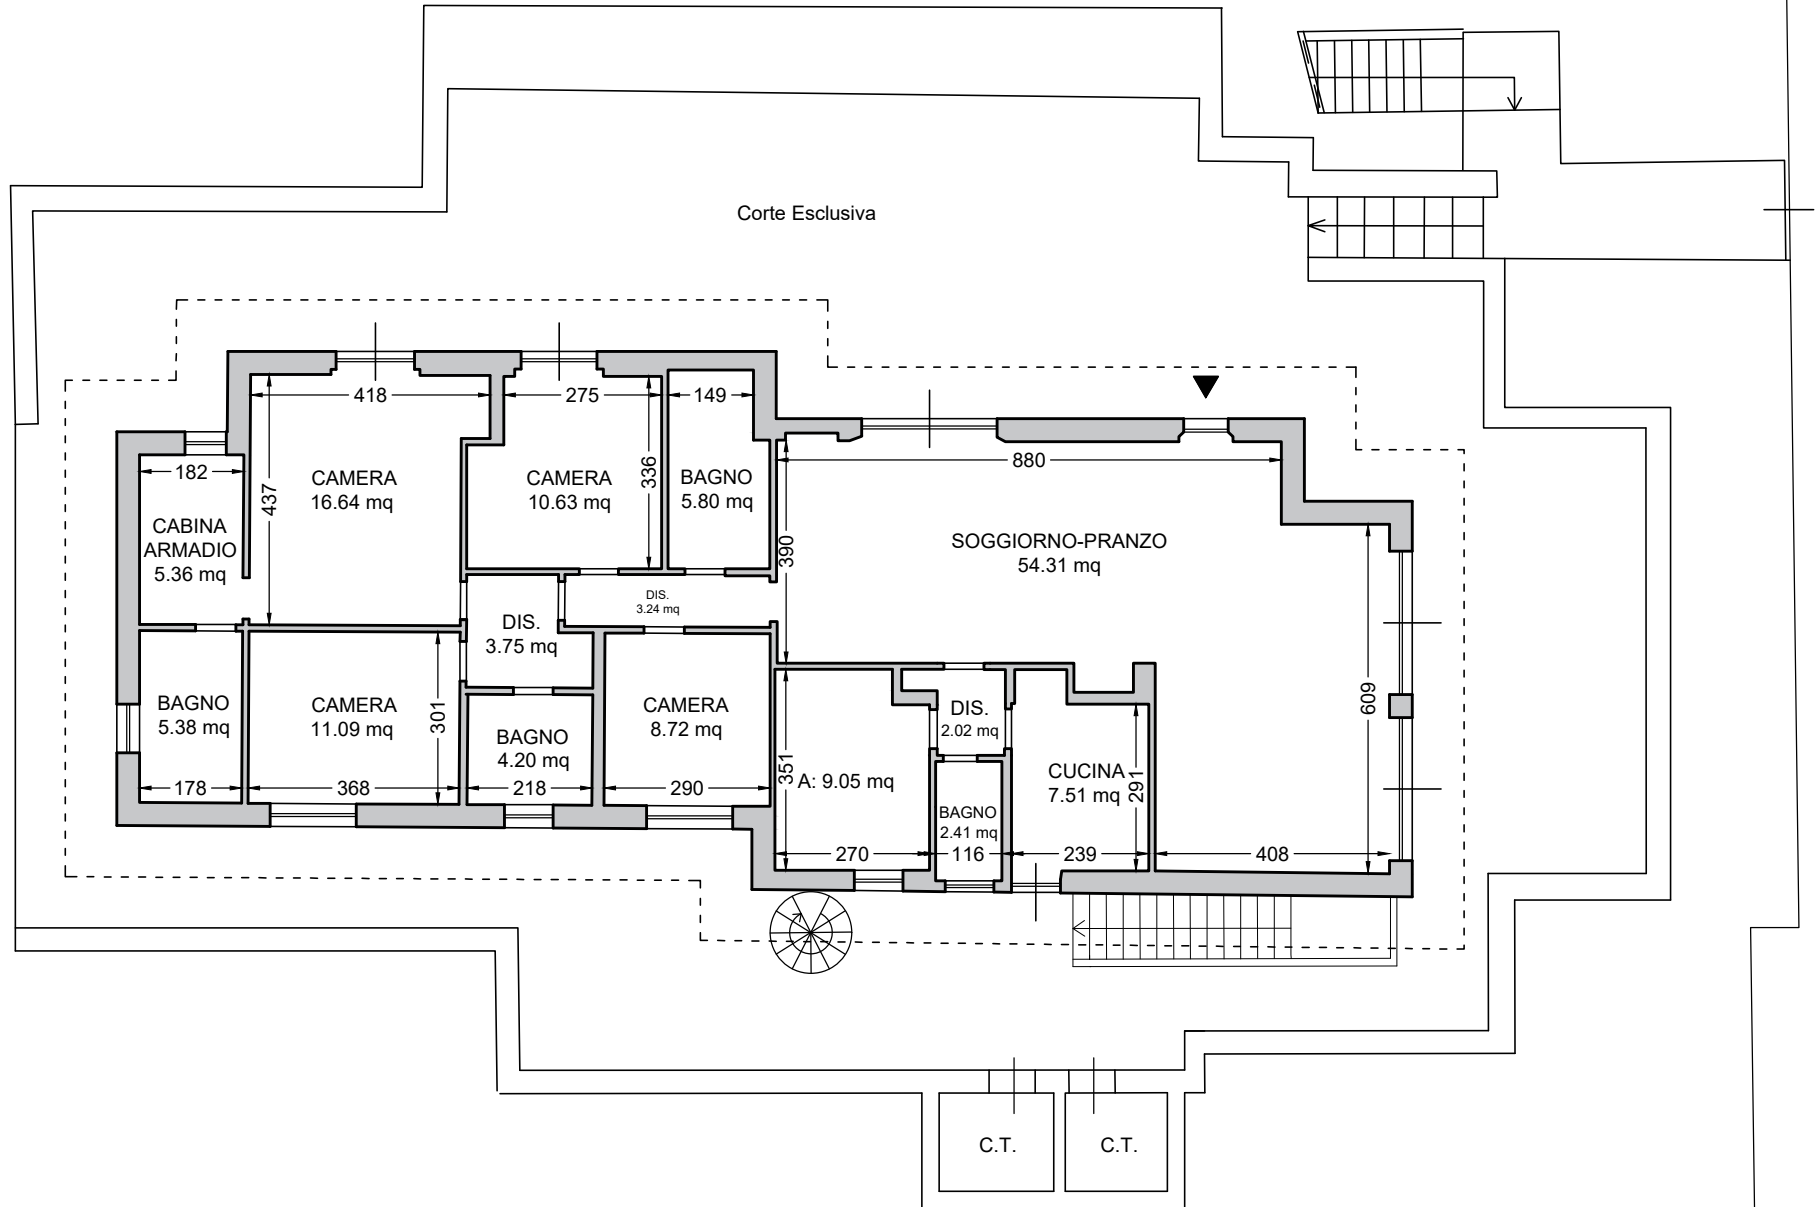

PIANTA PIANO PRIMO

STATO ATTUALE

Scala 1:100


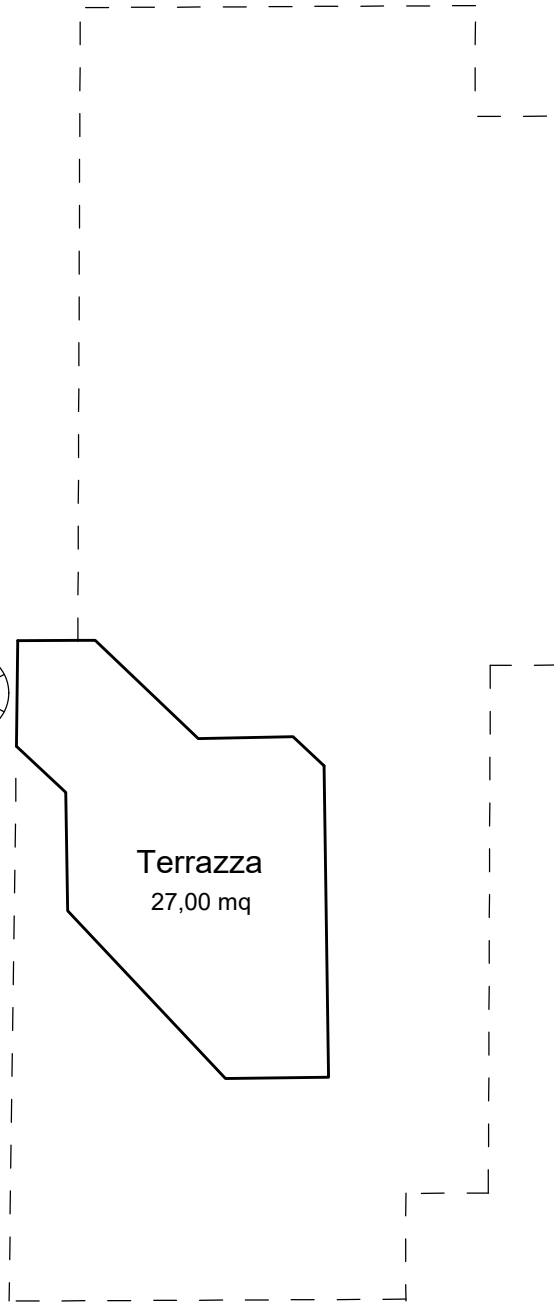


Terrazza
27,00 mq


PIANTA PIANO INTERRATO

STATO ATTUALE

Scala 1:100

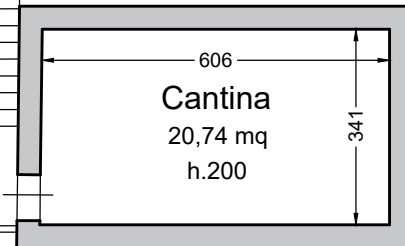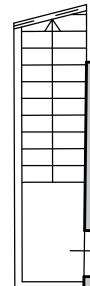

Cantina
20,74 mq
h.200

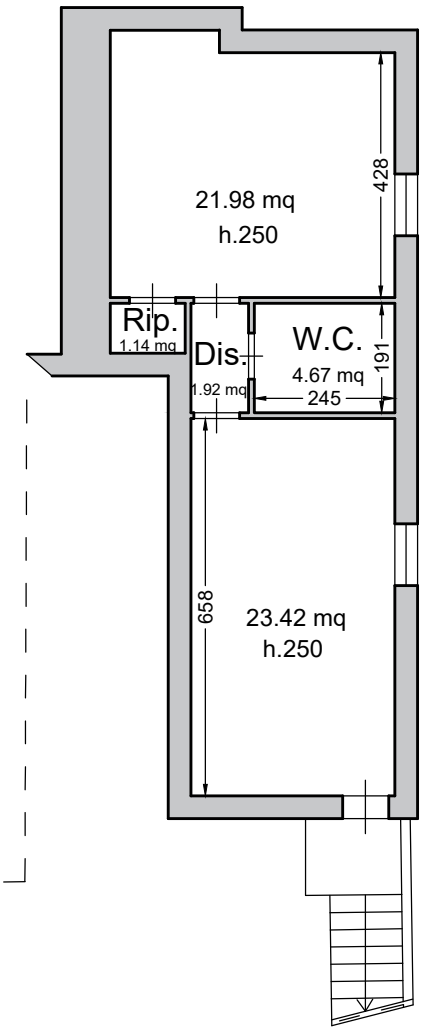

21.98 mq
h.250

Rip.
1.14 mq

Dis.
1.92 mq

W.C.
4.67 mq
h.250

23.42 mq
h.250