di u.i.u. in Comune di S.A.N. CATALDO via SAN NICOLA civ. 9

PIANTA PIANO PRIMO
H= 3,30

DITTA
SCARANTINO FILIPPA

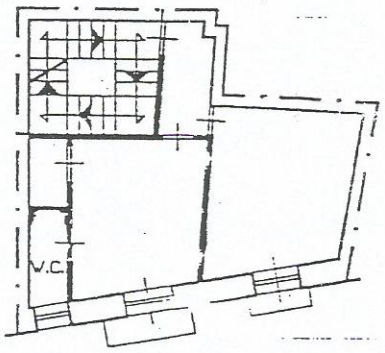

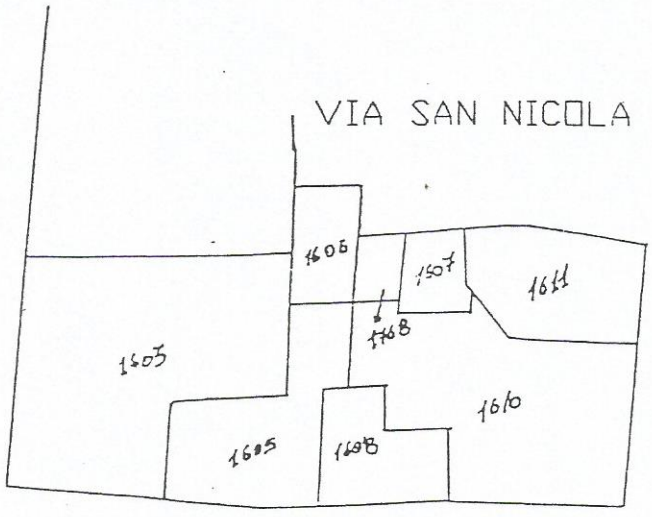

SCALA 1:500

ORIENTAMENTO

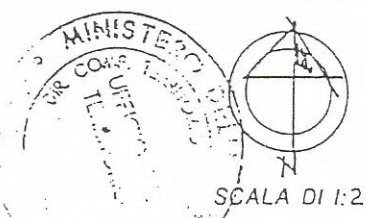

SCALA DI 1:200

Dichiarazione di N.C. ☐
Denuncia di variazione ☒

Identificativi catastali
F. .....
n. 1608 sub. 2
....

Compilata dal GEOM. EMMA MASSIMO 2
(Titolo, cognome e nome)
Iscritto all'albo de i GEOMETRI
della provincia di CALTANISSETTA n. 1249
data 16-06-99 Firma

RISERVATO ALL'UFFICIO
Ecc.mo
17 GIU. 1999