



**Agenzia delle Entrate**  
**CATASTO FABBRICATI**  
Ufficio Provinciale di  
Siena

Dichiarazione protocollo n. \_\_\_\_\_ del \_\_\_\_\_  
Planimetria di u.i.u. in Comune di Castellina In Chianti  
Localita' Cogne \_\_\_\_\_ civ. SNC

Identificativi Catastali:  
Sezione:  
Foglio: 88  
Particella: 38  
Subalterno: 9

Compilata da:  
Salamone Cinzia  
Iscritto all'albo:  
Geometri  
Prov. Siena \_\_\_\_\_ N. 1431

Scheda n. 1      Scala 1:200

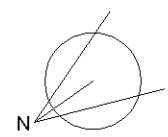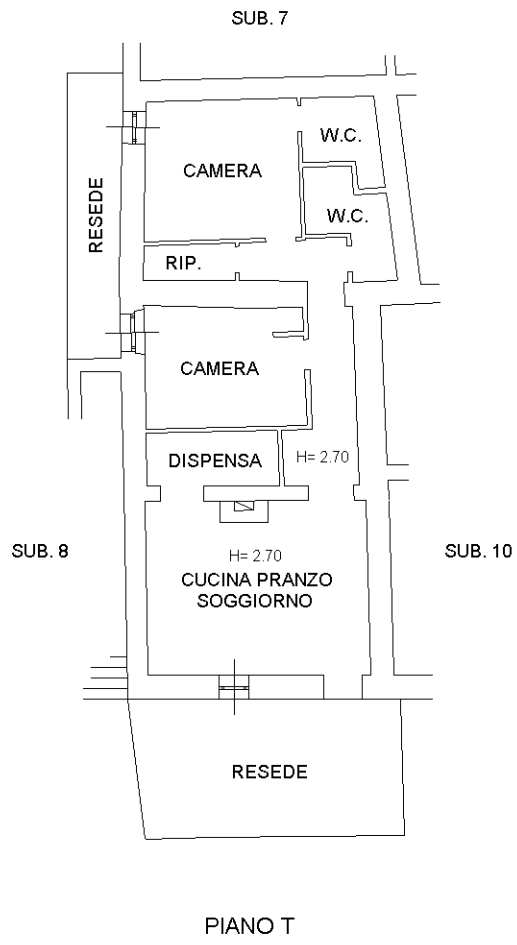

scala 1:200

