

2748

MODULARIO
n. 19 mod. 487



MOD B (Nuovo Catasto Edilizio Urbano)

MINISTERO DELLE FINANZE

DIREZIONE GENERALE DEL CATASTO E DEI SERVIZI TECNICI ERARIALI

Lire
100


2) NUOVO CATASTO EDILIZIO URBANO

(R. DECRETO-LEGE 13 APRILE 1938, N. 652)

Planimetria dell'immobile situato nel Comune di Castiglione della Pescaia Via del Tornino - Lotta 54/parte


Ditta Soc. ITALCENTRO S.r.l. con sede in Roma, via Traseana, 60

Allegata alla dichiarazione presentata all'Ufficio Tecnico Erariale di GROSSETO

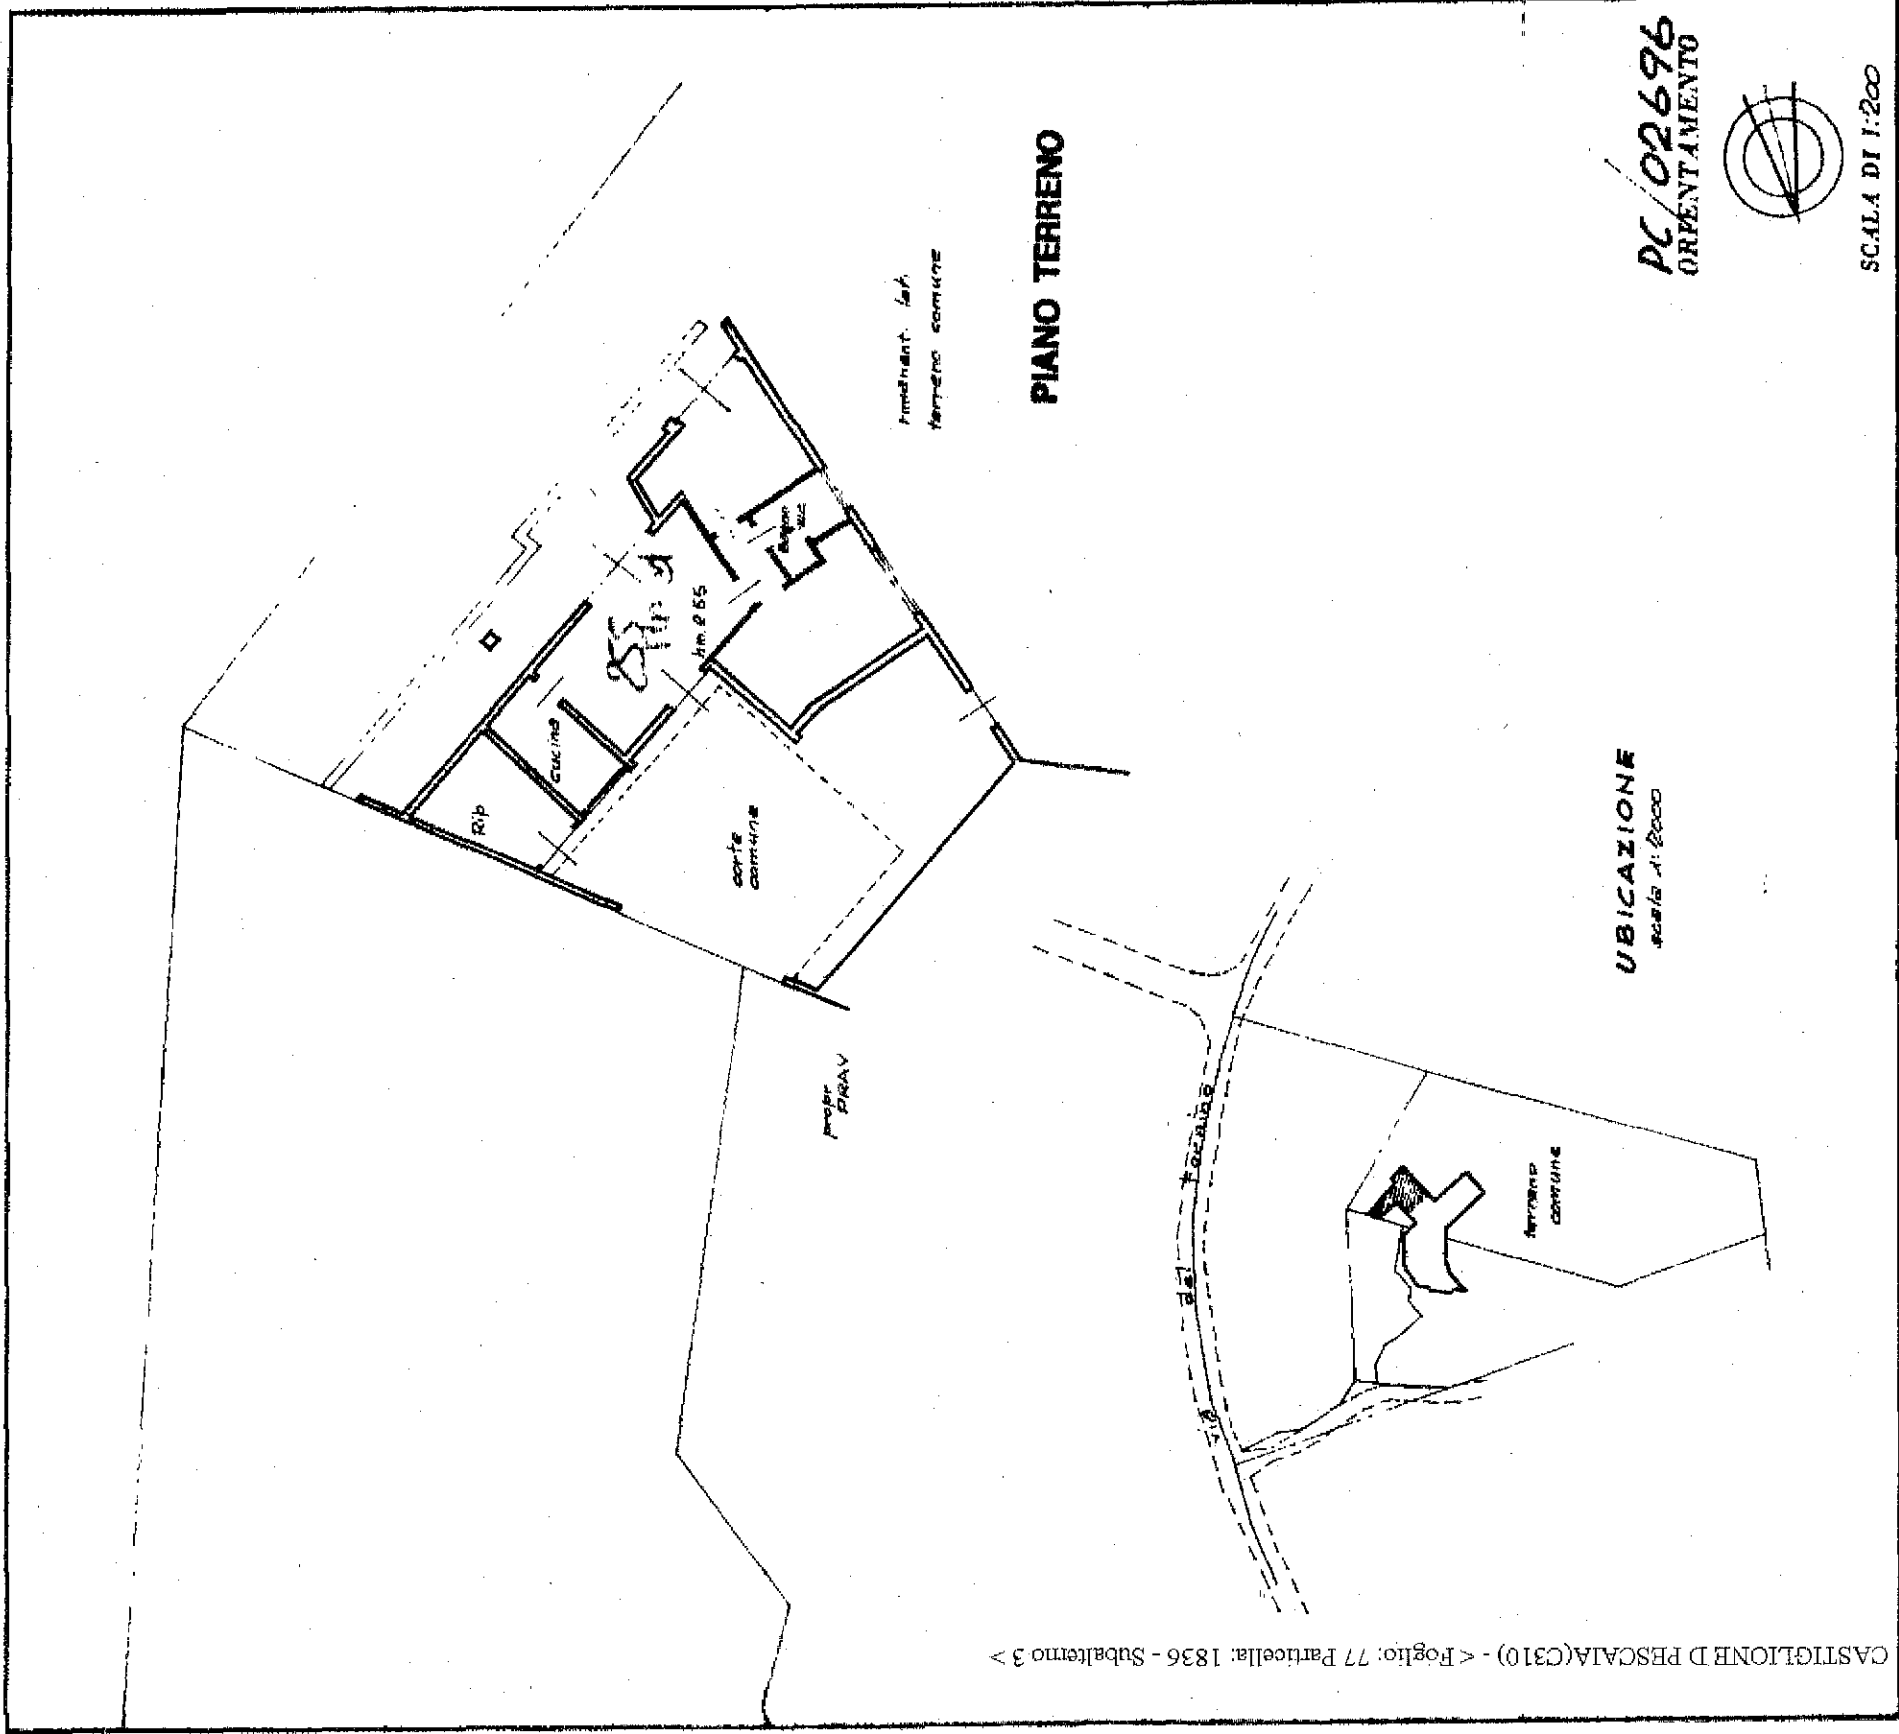

UBICAZIONE
scala 1:2000

PC/02696
ORIENTAMENTO

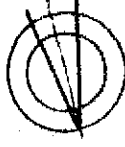

SCALA DI 1:200

SPAZIO RISERVATO PER LE ANNOTAZIONI D'UFFICIO

ACCERTATE

19 SET. 1994

DATA	FOGLIO	N.	77
PROT.	Particella	N.	81
	Subalterno	N.	3

Completata dal
Piero CARBONANTI


geometra

Iscritto all'Albo dei Geometri

della Provincia di Grosseto

2 Set. 1994

Carloni

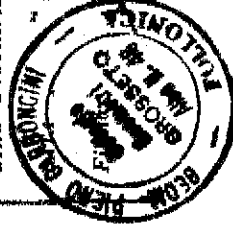

STUDIO TECNICO ASSOCIATO
CARBONANTI P. & C.
Via del Tornino, 54 - Lotta 54/parte
50038 - GROSSETO (GR)