

Compilata da:
Camilloni Claudio
Iscritto all'albo:
Geometri
Prov. Grosseto N. 347

Identificativi Catastali:
Sezione:
Foglio: 77
Particella: 1522
Subalterno: 2


Dichiarazione protocollo n. del
000188626 06/12/2002
C110 - Foglio 77 - Particella 1522 - Subalterno 2
Log. Pozzino civ.

Agenzia del Territorio
CATASTO FABBRICATI
Ufficio provinciale di
Grosseto


Registro dei Fabbricati - Situazione al 04/09/2015 - Comune di CASTIGLIONE DELLA PESCAIA (GR) - Foglio 77 - Particella 1522 - Subalterno 2
DEL POZZINO piano: S1-T-1;

Scala 1: 200


Piano Primo

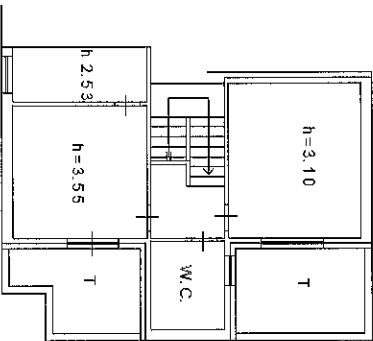


Piano 1° Sott.

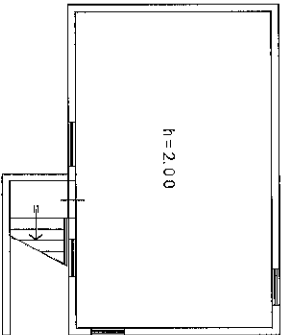

Piano Terra

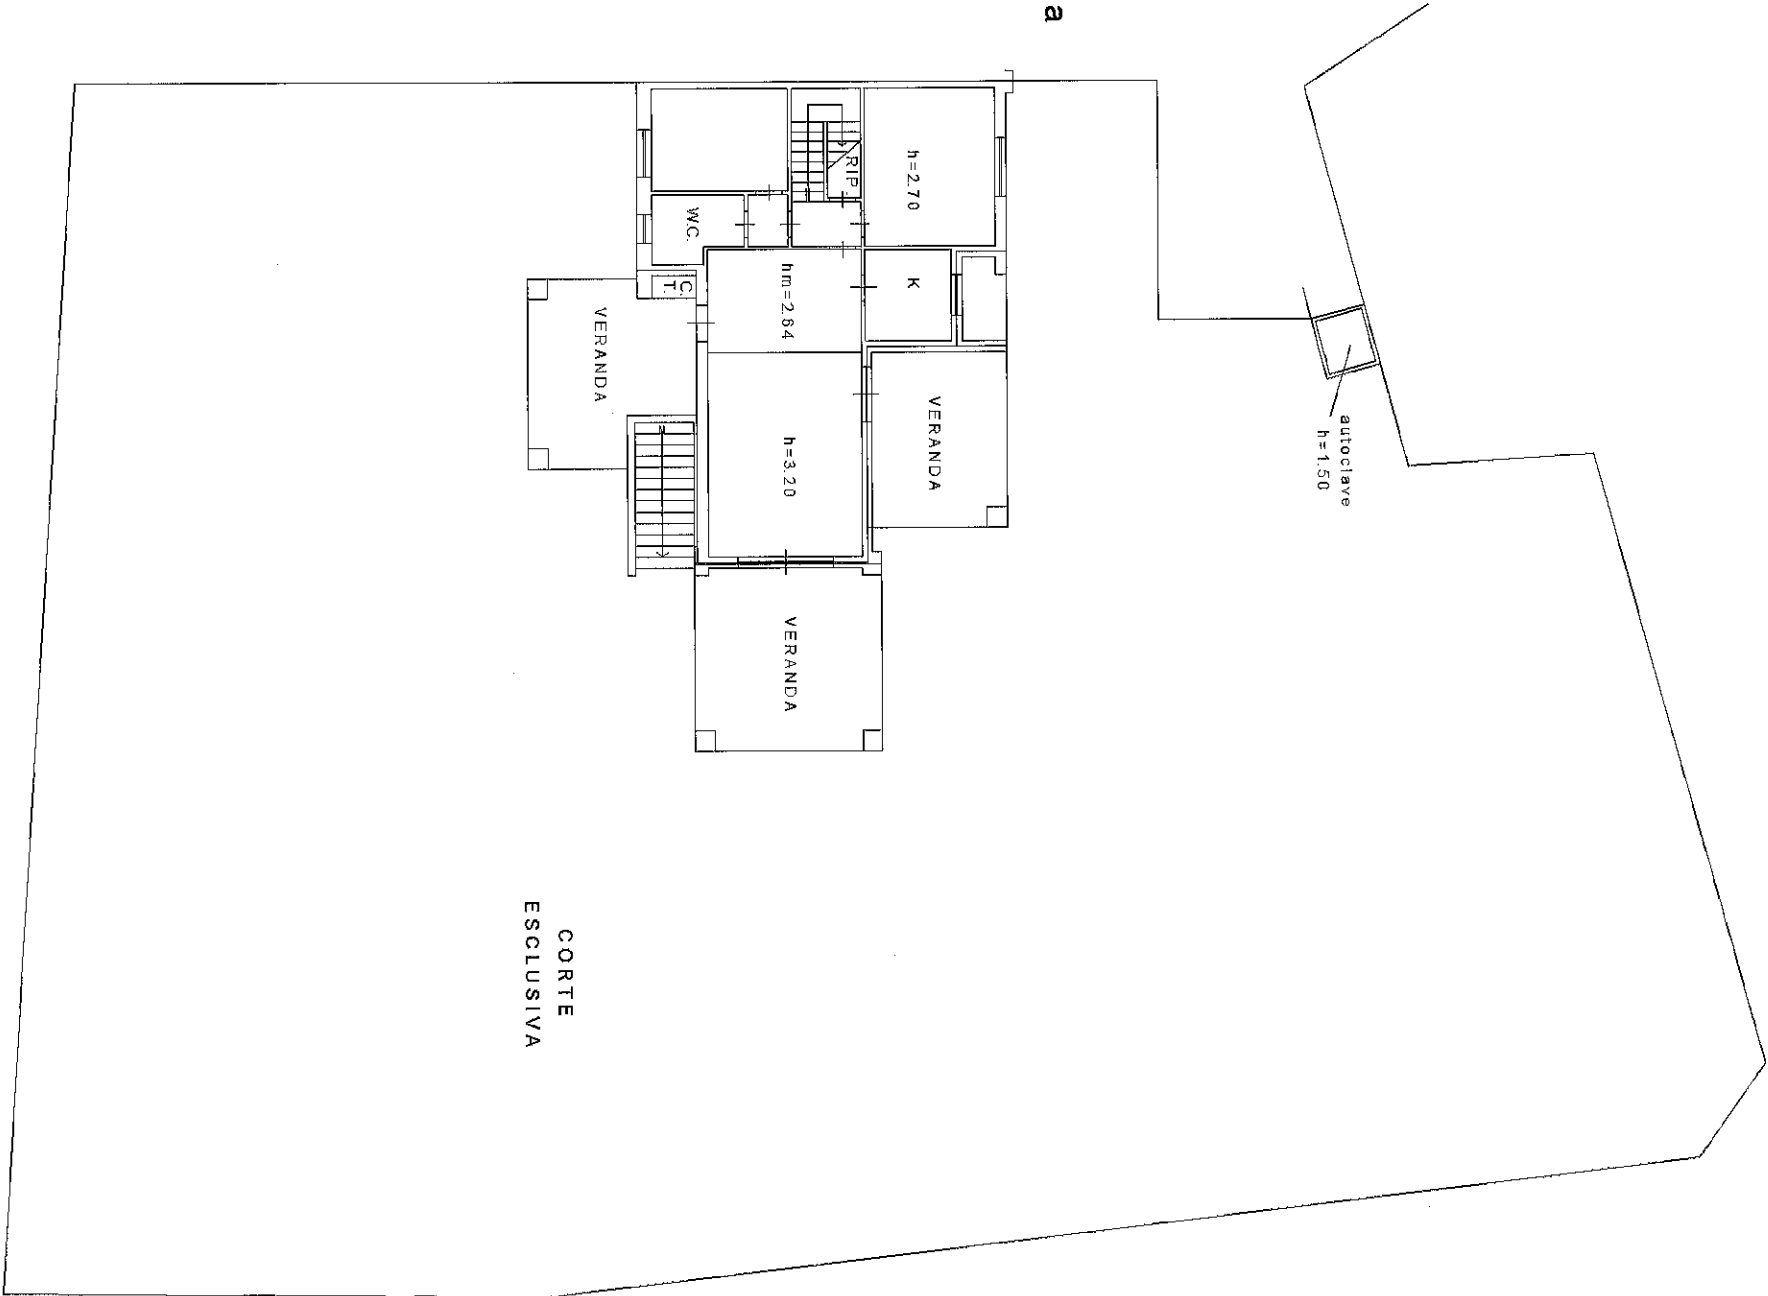

10 metri

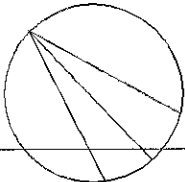

Compilata da:
Camilloni Claudio
Isritto all'albo:
Geometri
Prov. Grosseto N. 347

Identificativi Catastali:
Sezione:
Foglio: 77
Particella: 1522
Subalterno: 3


Dichiarazione protocollo n. del
000188626 06/12/2002
in Foglio 77 - Particella 1522 Subalterno 3
Loc. Pozzino civ.

Agenzia del Territorio
CATASTO FABBRICATI
Ufficio provinciale di
Grosseto

Data: 04/09/2015 - n. T7587 - Richiedente: GLZSDR64A22H5011
Totale schede: 1 - Formato di acquisizione: A3(297x420) - Formato stampa richiesto: A3(297x420)
Ultima planimetria: att


Schema n. 1 Scala 1: 200

Piano Primo

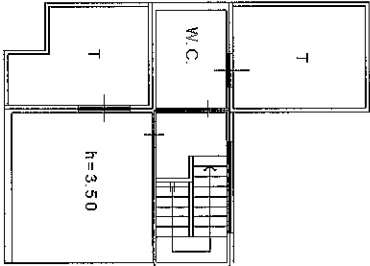

CORTE
ESCLUSIVA

Piano Terra

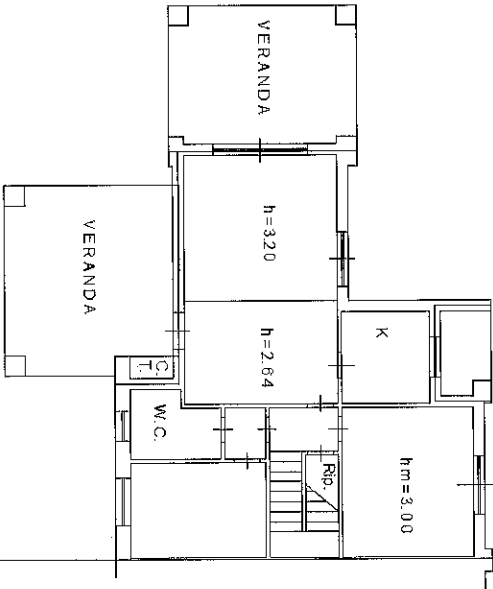

autoclave
h=1.55

10 metri

