

Agenzia delle Entrate
CATASTO FABBRICATI
 Ufficio Provinciale di
 Grosseto

Dichiarazione protocollo n. _____ del _____
 Comune di Castiglione Della Pescaia
 Via Del Pozzino (punta Ala)

civ. SNC

Identificativi Catastali:

Sezione:
 Foglio: 77
 Particella: 2019
 Subalterno: 1

Compilata da:

Guidi Luca
 Iscritto all'albo:
 Geometri

Prov. Grosseto


N. 01127

Planimetria


Scheda n. 1

Scala 1:200


Piano primo
 sottostrada

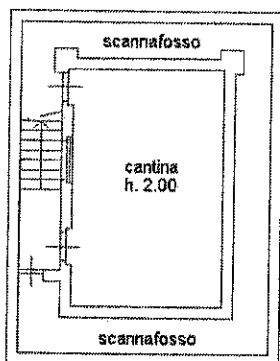

Piano terra

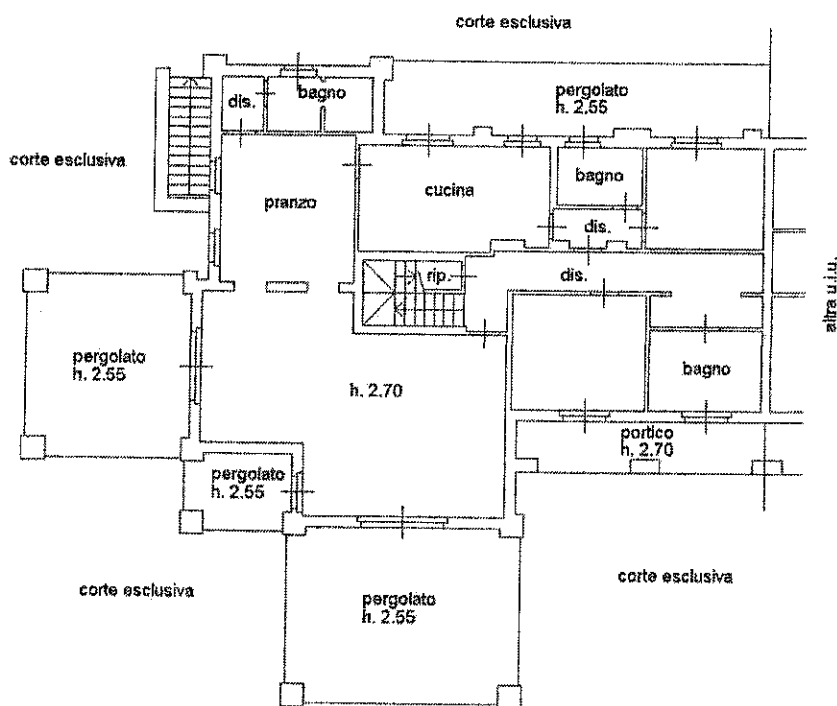

Piano primo

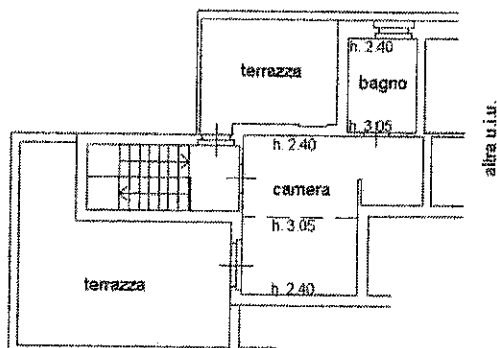

itorio
RICATI
ile di

a 1:200

Dichiarazione protocollo n. GR0113838 del 20/07/2011
Planimetria di u.i.u. in Comune di Castiglione Della Pescaia
Via Delle Fontanelle (punta Ala) civ. SNC


Identificativi Catastali:

Sezione:
Foglio: 77
Particella: 2019
Subalterno: 2


Compilata da:
Mucci Leonello
Iscritto all'albo:
Geometri

Prov. Grosseto

N. 302

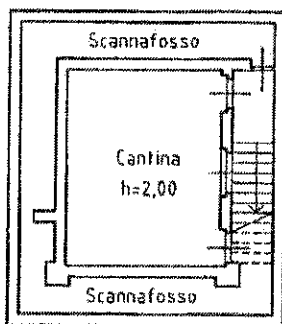

PIANO PRIMO SOTTOSTRADA

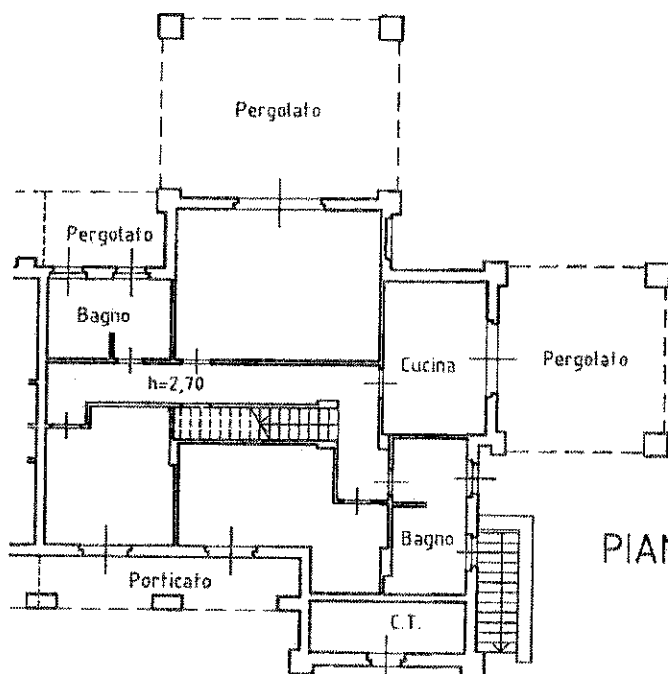


PIANO TERRENO

Agenzia delle Entrate
CATASTO FABBRICATI
 Ufficio Provinciale di
 Grosseto

Dichiarazione protocollo n. _____ del _____	
Comune di Castiglione Della Pescaia	
Via Del Pozzino (punta Ala)	civ. SNC
Identificativi Catastali:	Compilata da:
Sezione:	Guidi Luca
Foglio: 77	Iscritto all'albo:
Particella: 2019	Geometri
Subalterno: 1	Prov. Grosseto N. 01127

Planimetria
Scheda n. 2 Scala 1:500

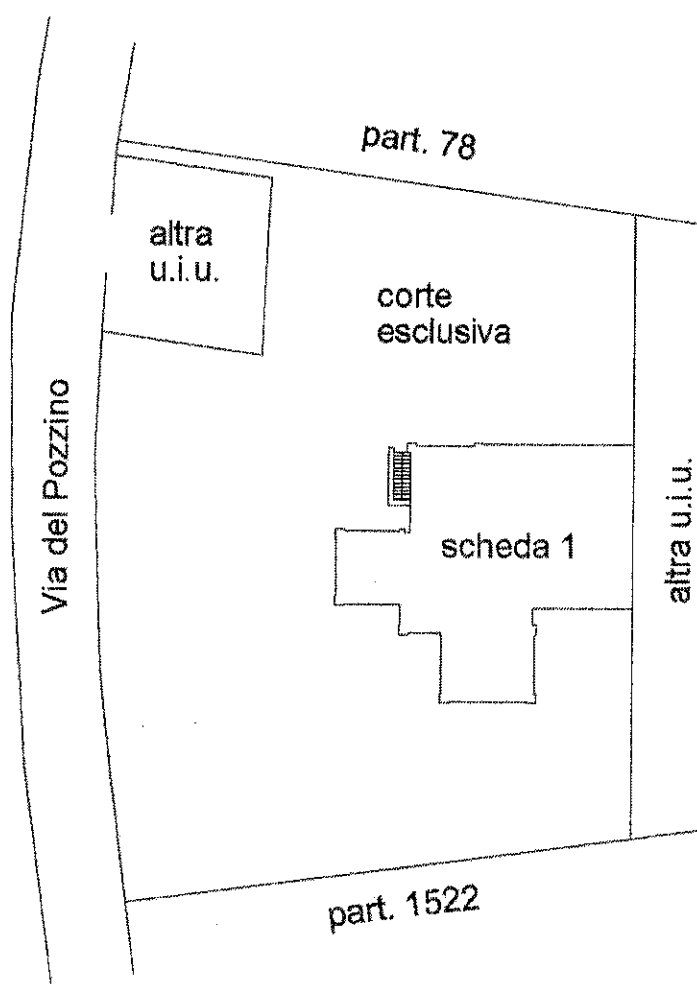

Piano terra



Agenzia del Territorio
CATASTO FABBRICATI
Ufficio Provinciale di
Grosseto

Dichiarazione protocollo n. GR0093023 del 25/05/2011

Planimetria di u.i.u. in Comune di Castiglione Della Pescaia

Via Del Pozzino

civ. SNC

Identificativi Catastali:

Sezione:

Foglio: 77

Particella: 2019

Subalterno: 3

Compilata da:

Mucci Leonello

Iscritto all'albo:

Geometri

Prov. Grosseto

N. 302

Scheda n. 1

Scala 1:200

VIA DEL POZZINO

Corte esclusiva

Posto auto
coperto da
pergolato

PIANO TERRENO



Ultima planimetria in atti

Data: 15/11/2018 - n. T284146 - Richiedente: GGLSFN71L10HS01J


Totale schede: 1 - Formato di acquisizione: A4(210x297) - Formato stampa richiesto: A4(210x297)

Catasto dei Fabbricati - Situazione al 15/11/2018 - Comune di CASTIGLIONE D PESCAIA (C310) - < Foglio: 77 - Particella: 2019 - Subalterno: 3 >
VIA DEL POZZINO SNC piano: T lotto: 17;

ritorio
RICATI
ile di
)

1:500

Dichiarazione protocollo n. GR0113838 del 20/07/2011	
Planimetria di u.i.u. in Comune di Castiglione Della Pescaia	
Via Delle Fontanelle (punta Ala) civ. SNC	
Identificativi Catastali:	Compilata da:
Sezione:	Mucci Leonello
Foglio: 77	Iscritto all'albo:
Particella: 2019	Geometri
Subalterno: 2	Prov. Grosseto N. 302

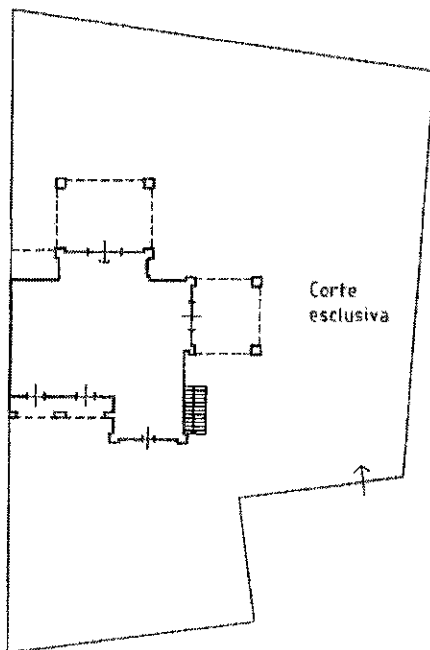

PIANO TERRENO

**Agenzia del Territorio
CATASTO FABBRICATI
Ufficio Provinciale di
Grosseto**

Dichiarazione protocollo n. GR0113838 del 20/07/2011

Planimetria di u.i.u. in Comune di Castiglione Della Pescaia

Via Delle Fontanelle (punta Ala)

civ. SNC

Identificativi Catastali:

Sezione:

Foglio: 77

Particella: 2019

Subalterno: 4

Compilata da:
Mucci Leonello


Iscritto all'albo:
Geometri

Prov. Grosseto

N. 302

Scheda n. 1

Scala 1:200

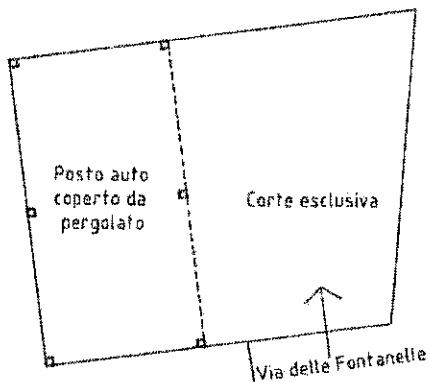

PIANO TERRENO



Ultima planimetria in atti

Data: 15/11/2018 - n. T284147 - Richiedente: GGLSFN71L10H501J

Totale schede: 1 - Formato di acquisizione: A4(210x297) - Formato stampa richiesto: A4(210x297)

Catasto dei Fabbricati - Situazione al 15/11/2018 - Comune di CASTIGLIONE D PESCAIA (C310) - < Foglio: 77 - Particella: 2019 - Subalterno: 4 >
VIA DELLE FONTANELLE SNC piano: T;