


Agenzia delle Entrate
CATASTO FABBRICATI
Ufficio Provinciale di
Grosseto


Dichiarazione protocollo n. GR0047268 del 11/09/2019
Planimetria di u.i.u. in Comune di Castiglione Della Pescaia
Via Della Molletta (punta Ala) civ. 18

Identificativi Catastali:	Compilata da:
Sezione:	Silli Marco
Foglio: 77	Iscritto all'albo:
Particella: 245	Geometri
Subalterno: 2	Prov. Grosseto N. 994

Scheda n. 1 Scala 1:200

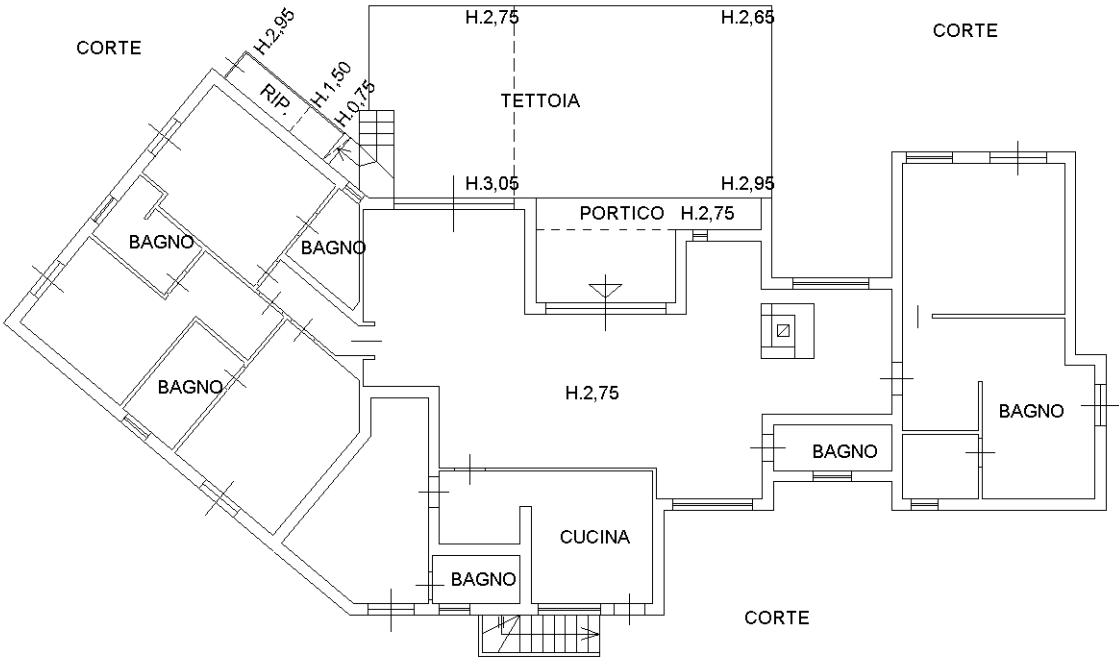

PIANO TERRA

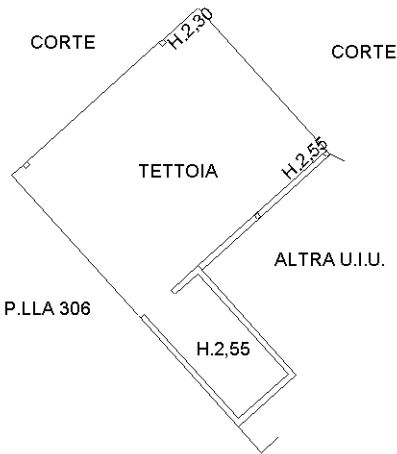

PIANO 1/SOTTOSTRADA

Ultima planimetria in atti




Agenzia delle Entrate
CATASTO FABBRICATI
Ufficio Provinciale di Grosseto

Dichiarazione protocollo n. GR0047268 del 11/09/2019
Planimetria di u.i.u. in Comune di Castiglione Della Pescaia
Via Della Molletta (punta Ala) civ. 18

Identificativi Catastali:	Compilata da:
Sezione:	Silli Marco
Foglio: 77	Iscritto all'albo:
Particella: 245	Geometri
Subalterno: 2	Prov. Grosseto N. 994

Scheda n. 2 Scala 1:500

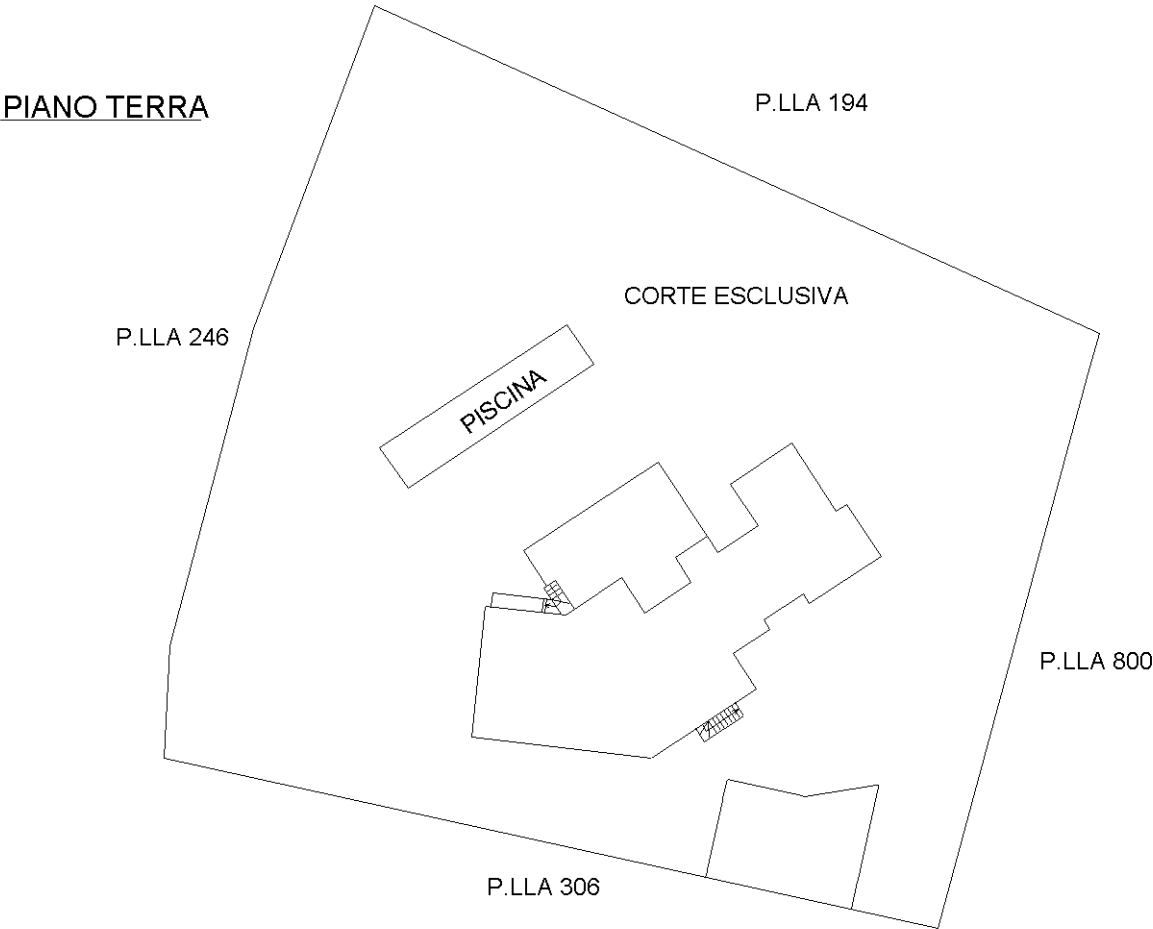

Ultima planimetria in atti

