


Data: 02/01/2019 - n. T140019 - Richiedente: LCVMH.60A25H501D
Totale schede: 2 - Formato di acquisizione: A4(210x297) - Formato stampa richiesto: A4(210x297)


Ultima planimetria in atti

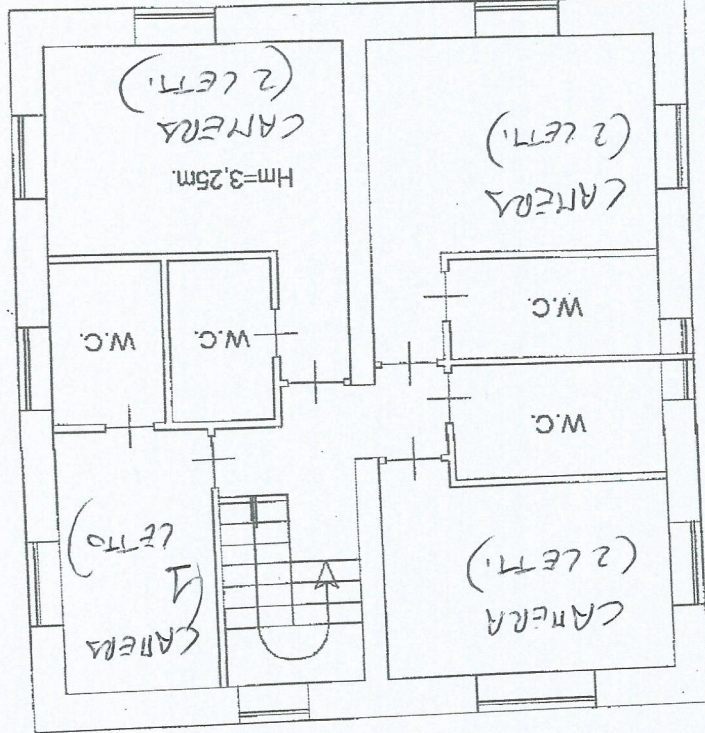

PIANO PRIMO



PIANO TERRA

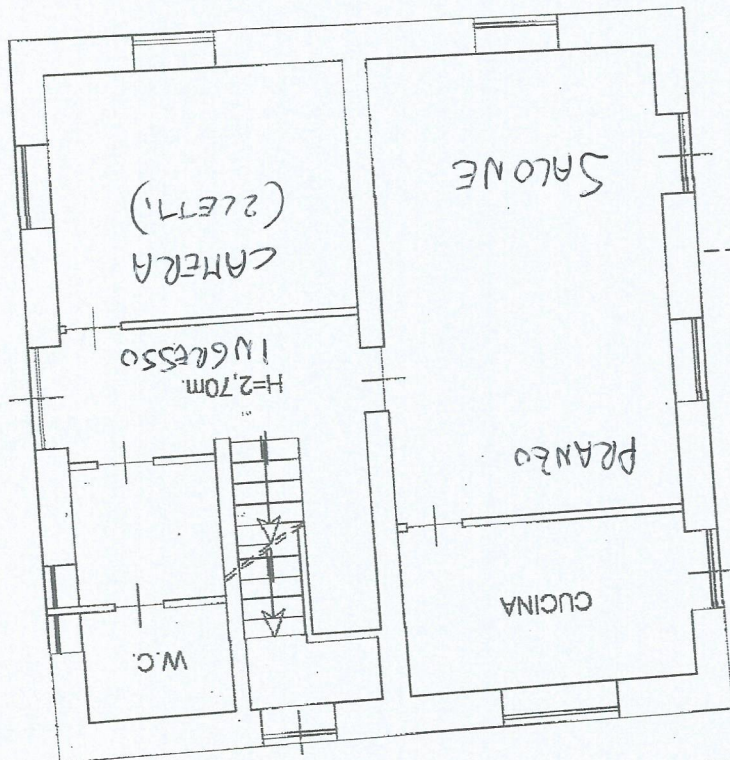

Scheda n. 1
Scala 1:100

Prov. Latina

Sezione:
Foglio: 250
Particella: 203
Subalterno: 4

Terzi

Catasto del Fabbricati - Situazione al 02/01/2019 - Comune di ORVIETO (GR48) - << Foglio: 250 - Particella: 203 - Subalterno: 4 >>
VIA GIOVE n. 14 piano: T-1-S1;