

**LABORATO PLANIMETRICO**

ato da:

Alvaro

ritto all'albo:

gegneri

Prov. Viterbo

N. 00215

**Agenzia delle Entrate  
CATASTO FABBRICATI  
Ufficio Provinciale di  
Viterbo**

omune di Lubriano

Protocollo n.

del

zione: Foglio: 6

Particella: 28


Tipo Mappale n.

del



mostrazione grafica dei subalterni

Scala 1 : 500

PIANO TERRA

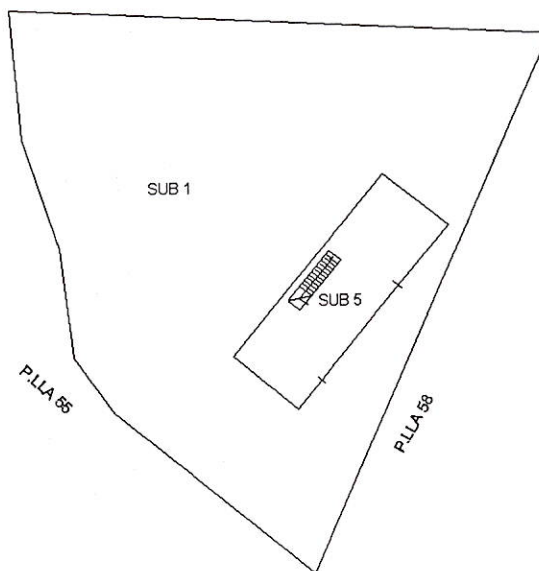

PIANO PRIMO

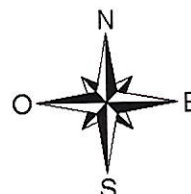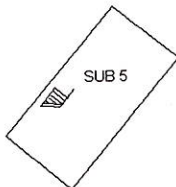

**Agenzia delle Entrate**  
**CATASTO FABBRICATI**  
Ufficio Provinciale di  
Viterbo

Dichiarazione protocollo n. \_\_\_\_\_ del \_\_\_\_\_  
Planimetria di u.i.u. in Comune di Lubriano  
Localita' San Giusto

civ. SNC

Identificativi Catastali:

Sezione:  
Foglio: 6  
Particella: 28  
Subalterno: 5

Compilata da:  
Baffo Alvaro

Iscritto all'albo:  
Ingegneri


Prov. Viterbo

N. 00215

scheda n. 1

Scala 1:200

PIANO TERRA Hm 281 cm

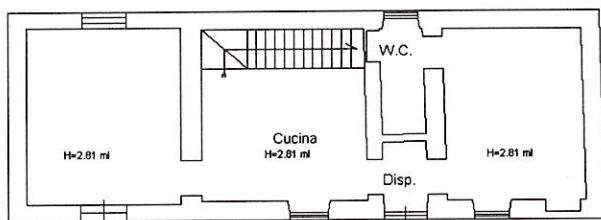

PIANO PRIMO Hm 300 cm

