

**Agenzia del Territorio
CATASTO FABBRICATI
Ufficio Provinciale di
Terni**

Dichiarazione protocollo n. TR0083794 del 11/06/2009

Planimetria di u.i.u. in Comune di Ficulle

Localita' Sala

civ. 15-16

Identificativi Catastali:

Sezione:

Foglio: 52

Particella: 47

Subalterno: 3

Compilata da:

Zoccolella Giancarlo

Iscritto all'albo:




Geometri

Prov. Terni

N. 569

Scheda n. 1

Scala 1:200

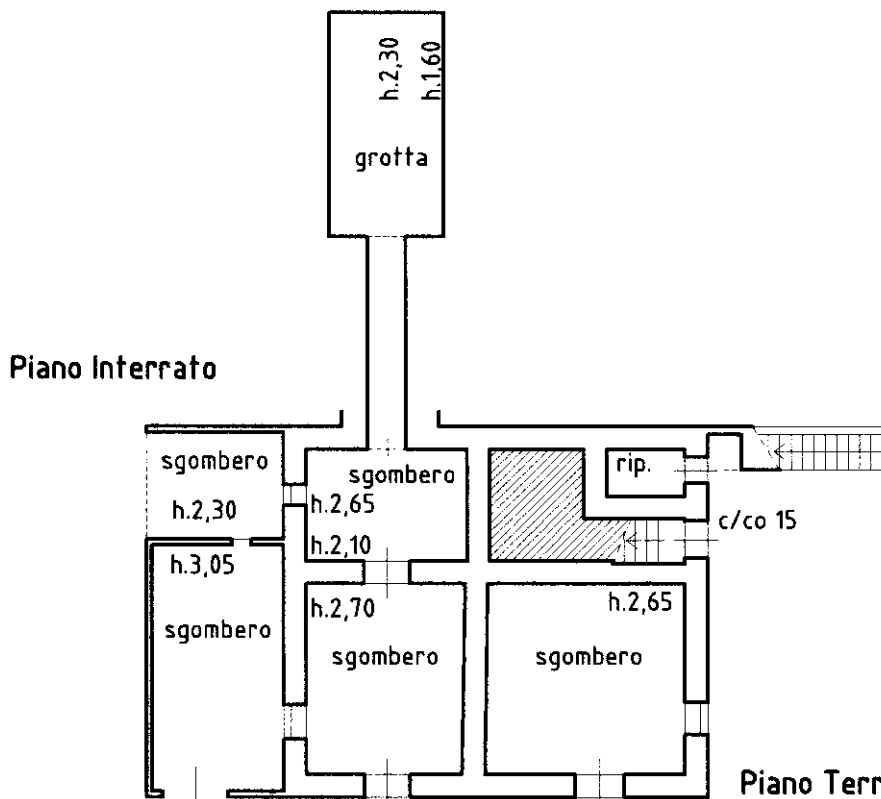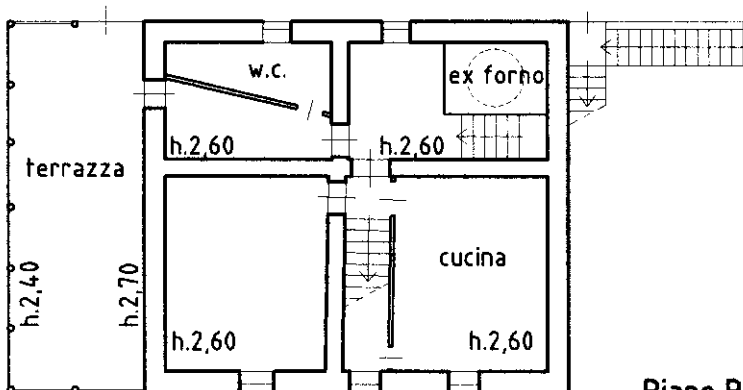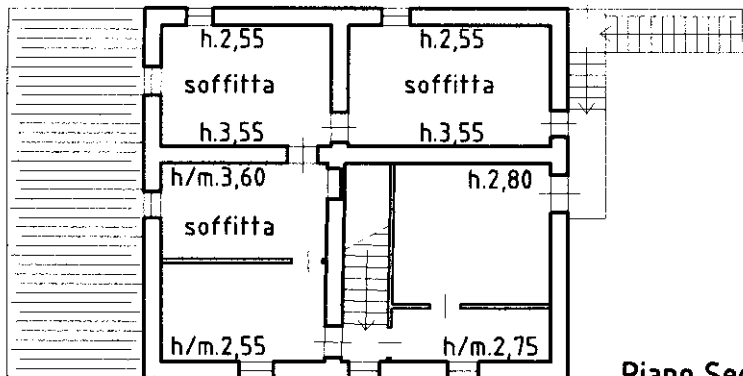

NORD



Ultima planimetria in atti

**Agenzia del Territorio
CATASTO FABBRICATI
Ufficio Provinciale di
Terni**

Dichiarazione protocollo n. TR0083794 del 11/06/2009

Planimetria di u.i.u. in Comune di Ficulle

Localita' Sala

civ. 15-16

Identificativi Catastali:


Sezione:
Foglio: 52
Particella: 47
Subalterno: 3

Compilata da:
Zoccolella Giancarlo
Iscritto all'albo:
Geometri


Prov. Terni

N. 569


Scheda n. 2 Scala 1:200

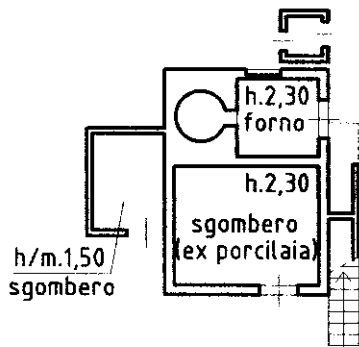

Piano Terra

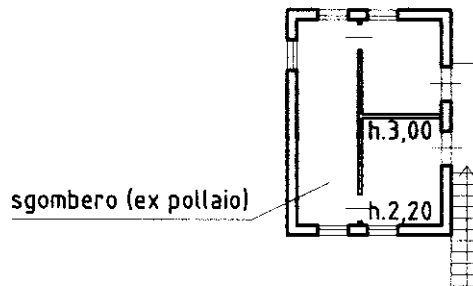

Piano Primo

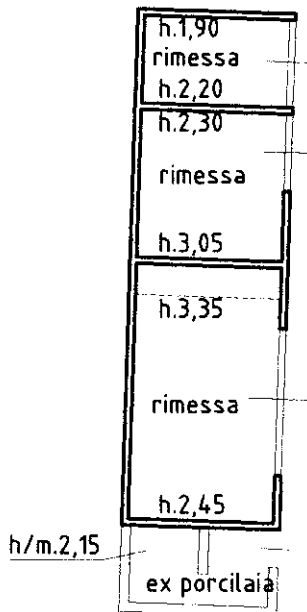

NORD



Ultima planimetria in atti

**Agenzia del Territorio
CATASTO FABBRICATI
Ufficio Provinciale di
Terni**

Dichiarazione protocollo n. TR0083794 del 11/06/2009

Planimetria di u.i.u. in Comune di Ficulle

Localita' Sala

civ. 15-16

Identificativi Catastali:

Sezione:

Foglio: 52

Particella: 47

Subalterno: 3

Compilata da:

Zoccolella Giancarlo

Iscritto all'albo:

Geometri

Prov. Terni

N. 569

Scheda n. 3

Scala 1:500

Piano Interrato

grotta

abitazione

corte annessa
esclusiva

Piano Terra

sgombero

rimessa

NORD



Ultima planimetria in atti