



PIANO TERRA STATO ATTUALE:

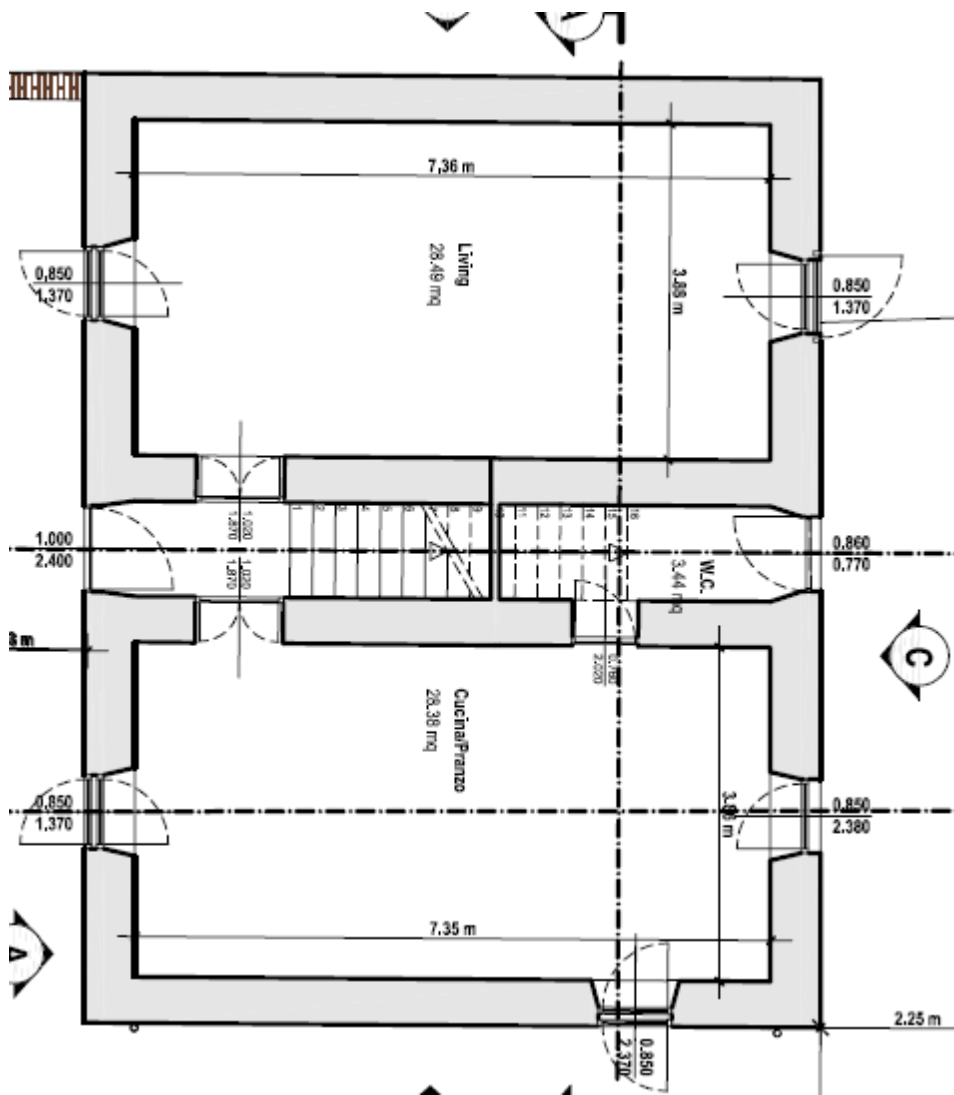



PIANO TERRA STATO DI PROGETTO:

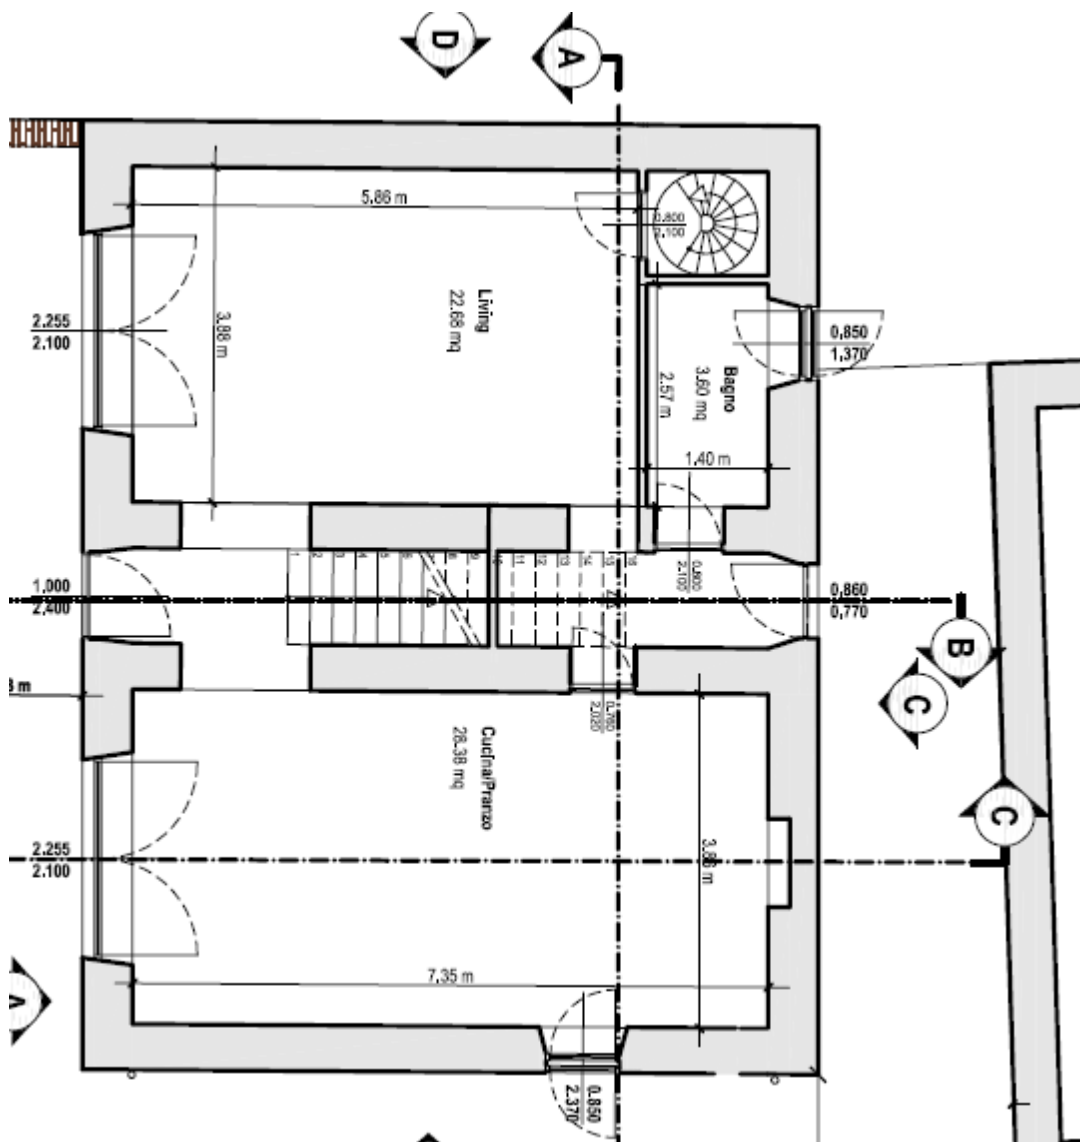




PIANO PRIMO STATO DI PROGETTO:

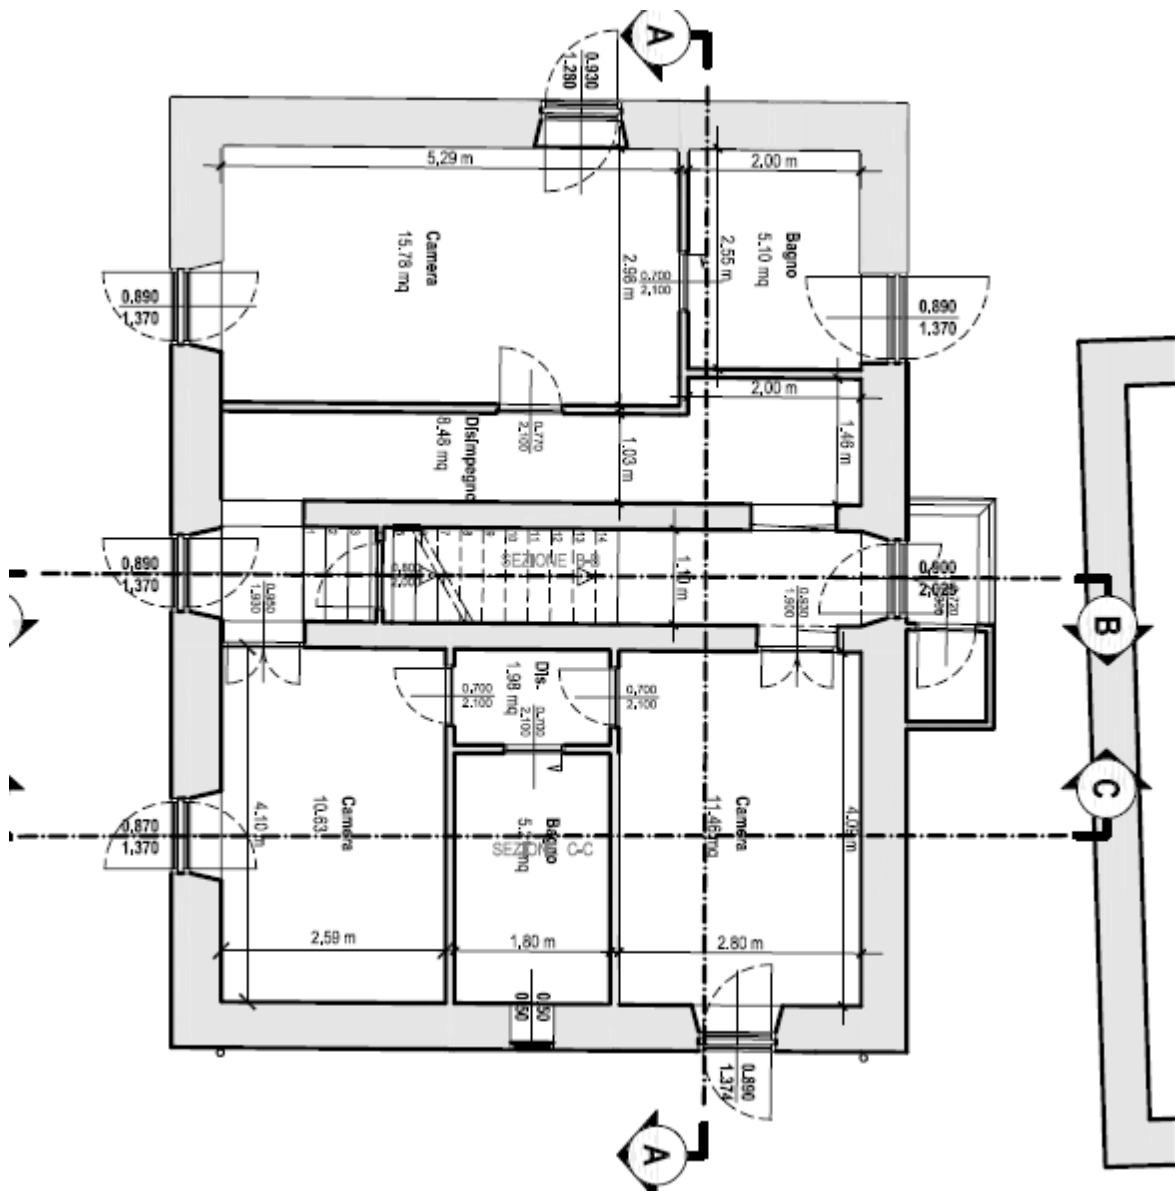

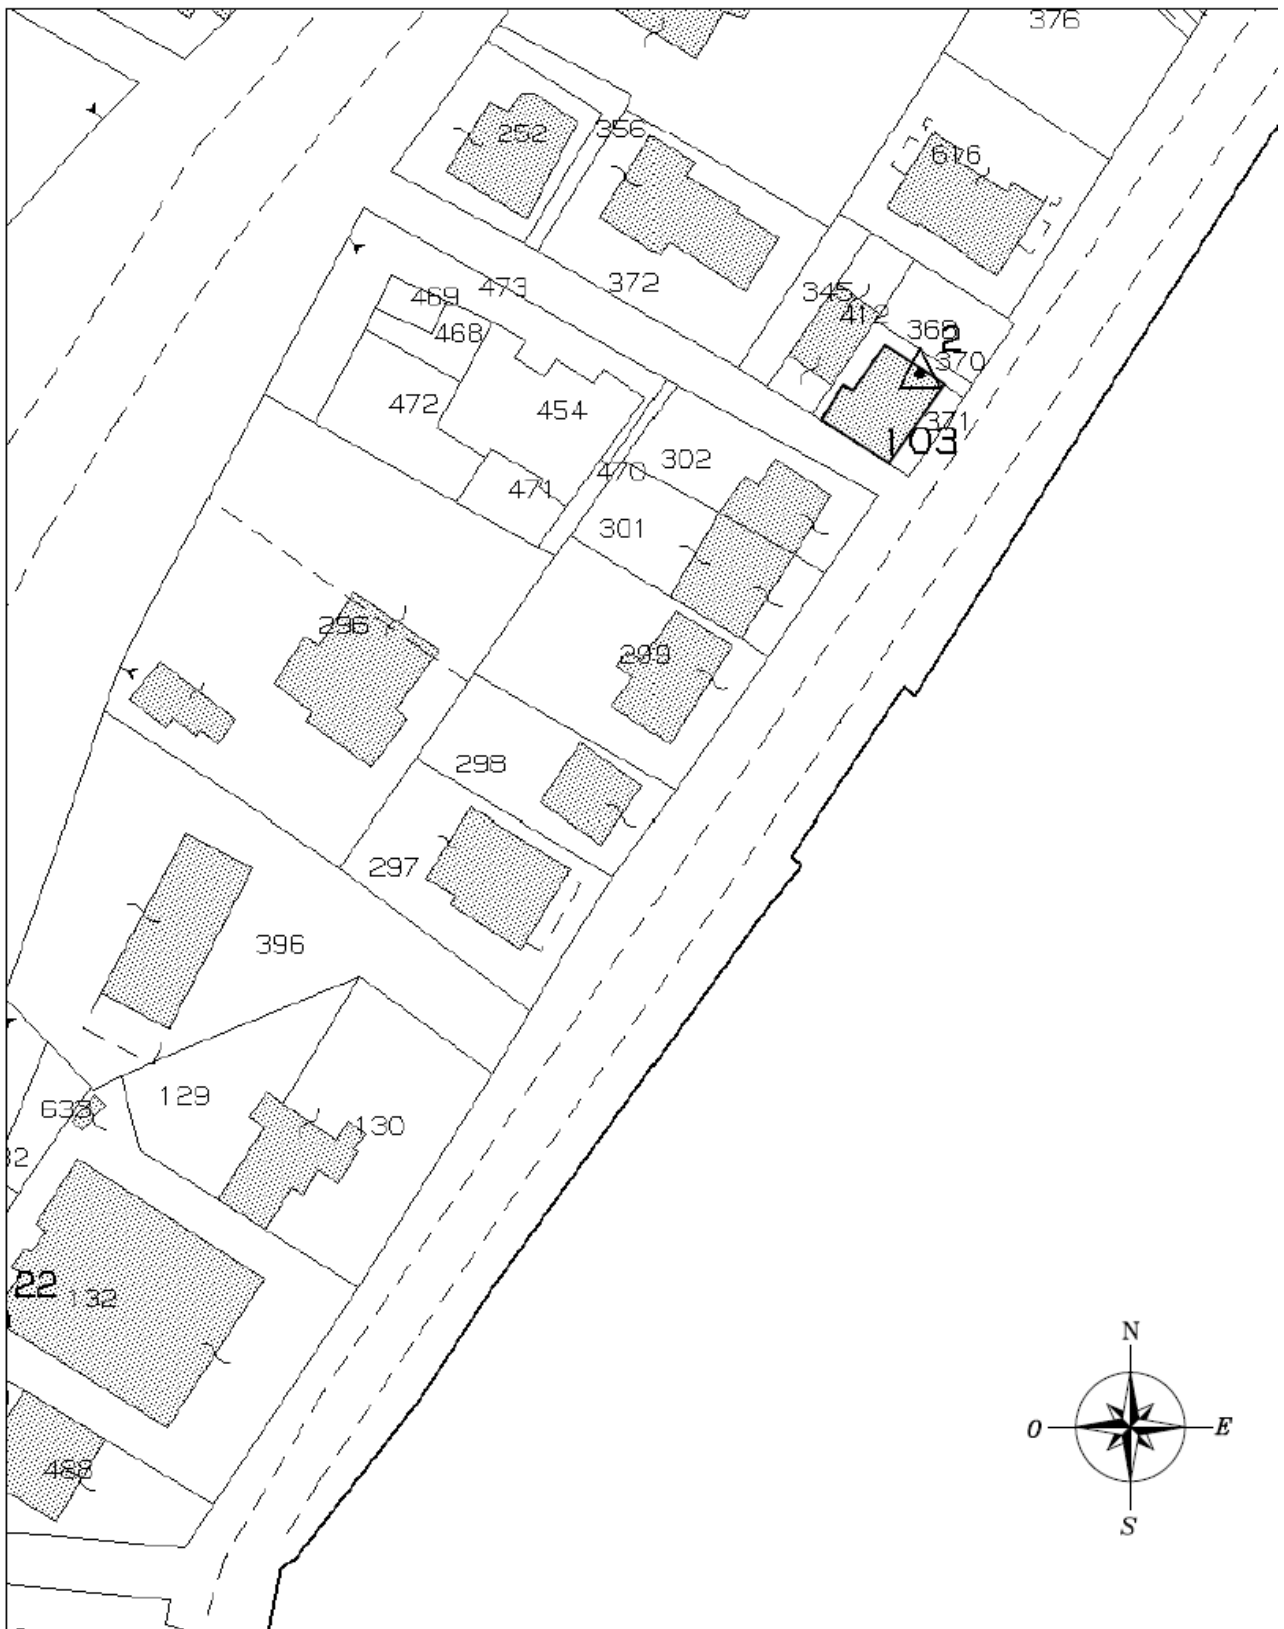

**Comune di Montefiascone VT**  
*Stralcio catastale*  
*Catasto Fabbricati foglio 33 particella 284 sub. 9*



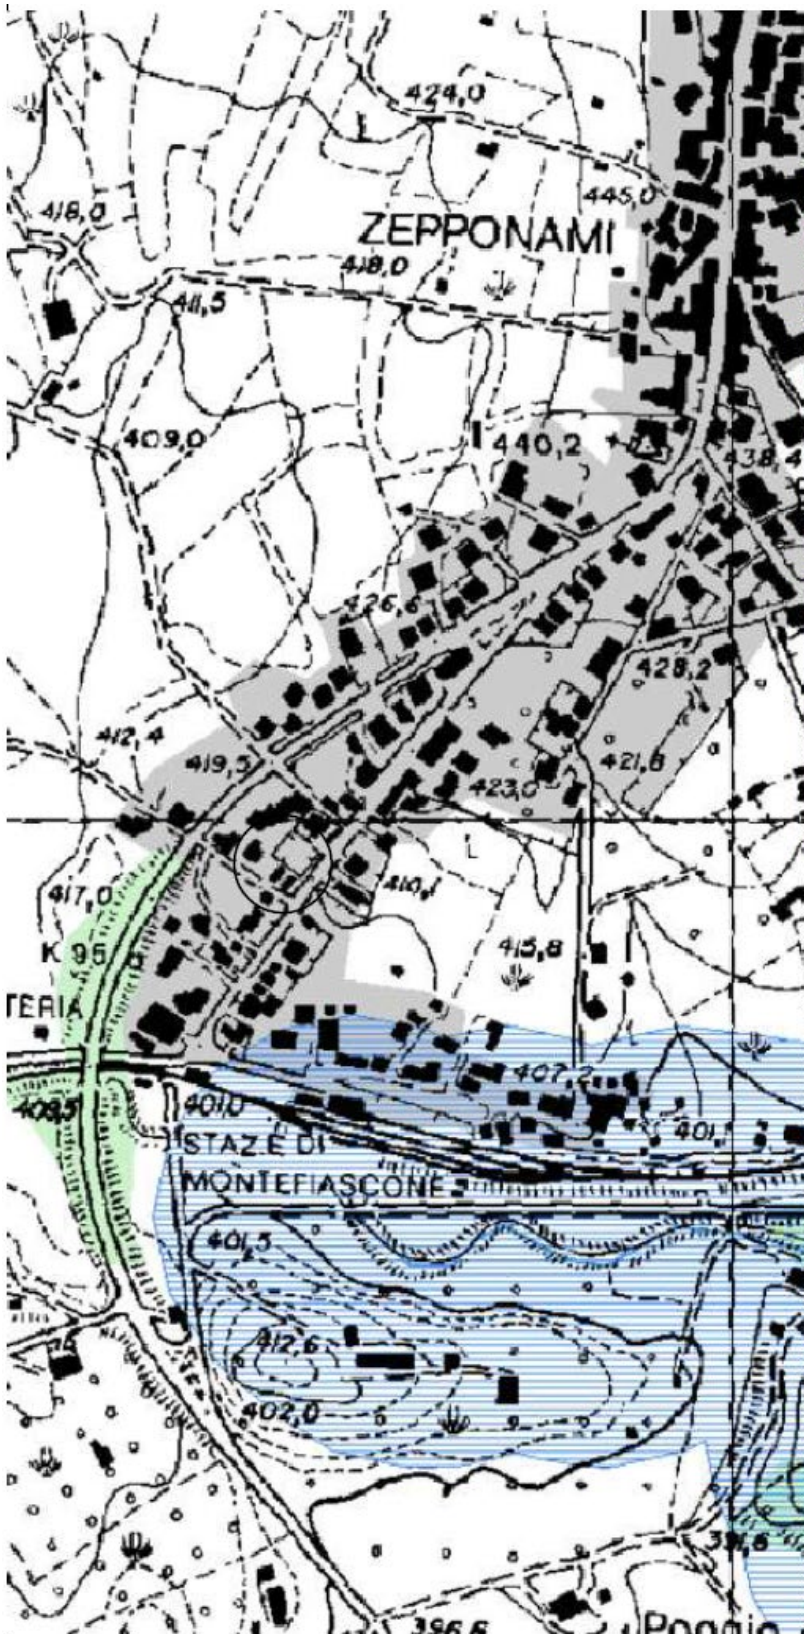

### Beni paesaggistici

Individuazione degli immobili e delle aree di notevole interesse pubblico

L. n. 308/01, art. 14 L.R. 24/98 - art. 134 co. 1 lett. a) Dvo 42/04 - art. 135 Dvo 42/04

VINCOLO	Simbolo	Descrizione	Articolo
architettonico	[Pattern: Red diagonal lines]	46058_001 lett. a) e b) beni singoli: naturali, geologici, ville, parchi e giardini	art. 136 Dvo 42/04
	[Pattern: Red diagonal lines]	05058_001 lett. c) e d) beni d'insieme: vaste località con valore edificato tradizionale, bellezze panoramiche	art. 136 Dvo 42/04
	[Pattern: Red triangles]	03m058_001 lett. c) beni d'insieme: vaste località per zone di interesse archeologico	art. 136 Dvo 42/04 art. 13 co. 3 lett. b) L.R. 24/98
	[Pattern: Red triangles]	058_001 proposte di modifica per sottoporre del provvedimento di applicazione articolo 143 co 5 lett. b) Dvo 42/04	art. 28 co.286 L.R. 24/98 art. 180 Dvo 42/04
	[Pattern: Red triangles]	46058_001 art. riferimenti alla lettera dell'art. 136 e 142 del Dvo 42/04 D68: codice STAT della provincia D01: numero progressivo	

Ricognizione delle aree tutelate per legge

art. 134 co. 1 lett. b) e art. 142 co. 1 Dvo 42/04

VINCOLO	Simbolo	Descrizione	Articolo
	[Pattern: Blue horizontal lines]	4058_001 a) costa del mare	art. 9 L.R. 24/98
	[Pattern: Blue horizontal lines]	6058_001 b) costa dei laghi	art. 9 L.R. 24/98
	[Pattern: Blue horizontal lines]	058_001 c) corsi delle acque pubbliche	art. 7 L.R. 24/98
	[Pattern: Yellow horizontal lines]	058_001 d) montagna sopra i 1200 metri (artt. 140 e 144 Dvo 42/04 - L. n. 1703/83 n.37)	art. 8 L.R. 24/98
	[Pattern: Green vertical lines]	1058_001 f) parchi e riserve naturali	art. 9 L.R. 24/98
	[Pattern: Green vertical lines]	g) aree boschive	art. 10 L.R. 24/98
	[Pattern: Green vertical lines]	h) le aree boschive acciorte da impianti non idonei ripercussibili sul paesaggio	art. 10 L.R. 24/98
	[Pattern: Yellow diagonal lines]	1058_001 fe) unità agropastorale storico civica	art. 11 L.R. 24/98
	[Pattern: Yellow diagonal lines]	h) gli usi civici non sono integralmente rappresentati nel presente elaborato	
	[Pattern: Blue diagonal lines]	058_001 idonee urbane	art. 12 L.R. 24/98
	[Pattern: Blue diagonal lines]	m058_001 n) aree di interesse archeologico già individuate	art. 13 co 3 lett. a) L.R. 24/98
	[Pattern: Blue diagonal lines]	m058_001 n) ambiti di interesse archeologico già individuati	art. 13 co 3 lett. a) L.R. 24/98
	[Pattern: Blue diagonal lines]	mp058_001 n) aree di interesse archeologico già individuate - beni puntuali con fascia di rispetto	art. 13 co 3 lett. a) L.R. 24/98
	[Pattern: Blue diagonal lines]	m058_001 n) aree di interesse archeologico già individuate - beni lineari con fasci di rispetto	art. 13 co 3 lett. a) L.R. 24/98
	[Pattern: Blue diagonal lines]	m058_001 art. riferimenti alla lettera dell'art. 136 e 142 del Dvo 42/04 D68: codice STAT della provincia D01: numero progressivo	

1) Le aree tutelate per legge di cui all'elenco di questo elenco planimetrico e volumetrico non sono presenti nel territorio comunale e sono indicate nel caso di edifici, nel caso di otherwise sono indicate nel presente elaborato. Nella norma del "119" relativo a ciascuna categoria di aree è indicata l'applicazione dell'art. 143 co 5 lett. a) L.R. 24/98

Individuazione degli immobili e delle aree tipizzate dal Piano Paesaggistico

art. 134 comma 1, lett. c) Dvo 42/04


VINCOLO	Simbolo	Descrizione	Articolo
	[Pattern: Yellow horizontal lines]	1a_001 1) aree agricole identitarie delle campagne romane e delle fortificazioni agrome	art. 11 L.R. 24/98
	[Pattern: Red horizontal lines]	01_001 2) insediamenti urbani storici e centri contermini compresi in una fascia della profondità di 150 metri	art. 12 co 3 lett. a) L.R. 24/98 art. 20/20/01
	[Pattern: Blue horizontal lines]	1a_001 3) borghi identitari dell'architettura rurale	art. 28 co 1 L.R. 24/98 L.R. 20/20/01
	[Pattern: Blue horizontal lines]	7a_001 3) beni singoli identitari dell'architettura rurale esclusiva fascia di rispetto di 50 metri	art. 28 co 1 L.R. 24/98 L.R. 20/20/01
	[Pattern: Blue horizontal lines]	8a_001 4) beni puntuali diffusi, testimonianza di caratteri identitari archeologici e storici e relativa fascia di rispetto di 100 metri	art. 11 co 3 lett. a) L.R. 24/98
	[Pattern: Blue horizontal lines]	8_001 5) beni lineari, testimonianza di caratteri identitari archeologici e storici e relativa fascia di rispetto di 100 metri	art. 11 co 3 lett. a) L.R. 24/98
	[Pattern: Blue horizontal lines]	1c_001 6) canali delle bonifiche agrarie e relative sponde o piedi degli argini per una fascia di 150 metri ciascuna	L.R. 20/20/01 art. 76,8, 24/98
	[Pattern: Blue horizontal lines]	1g_001 6) beni puntuali e lineari diffusi, testimonianza di caratteri identitari vegetazionali, geomorfologici e carsici (per fascia di rispetto di 50 metri)	L.R. 20/20/01
	[Pattern: Blue horizontal lines]	1_001 1_... sigla della categoria del bene tipizzato D01: numero progressivo	

1) aree urbanizzate del PPA  
2) si riferiscono alle aree urbanizzate discontinue  
3) l'accolgono le aree coperte da cui all'art. 25 co 1 L.R. 24/98

1) beni comunali

## Comune di Montefiascone VT

### Stralcio P.T.P.R. Tavola B

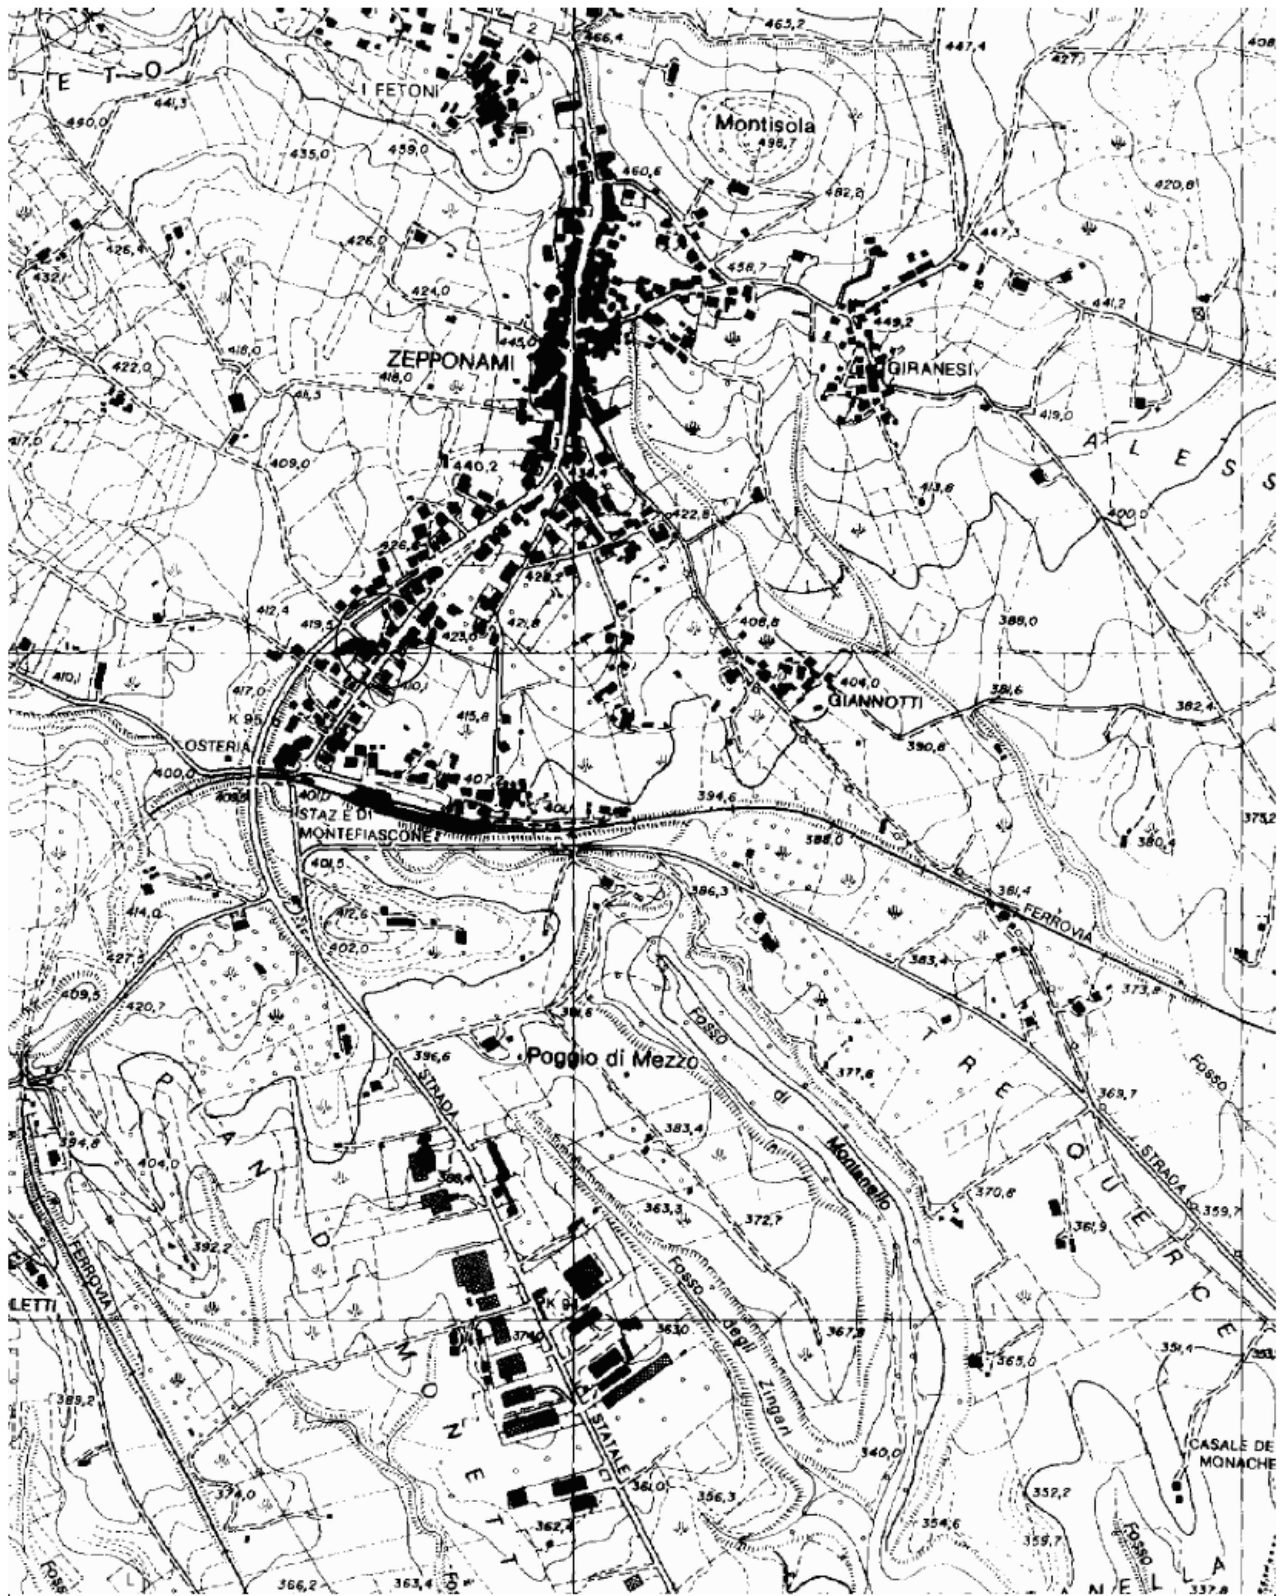


**Comune di Montefiascone VT**

*Stralcio C.T.R.*

*Scala 1:10000*





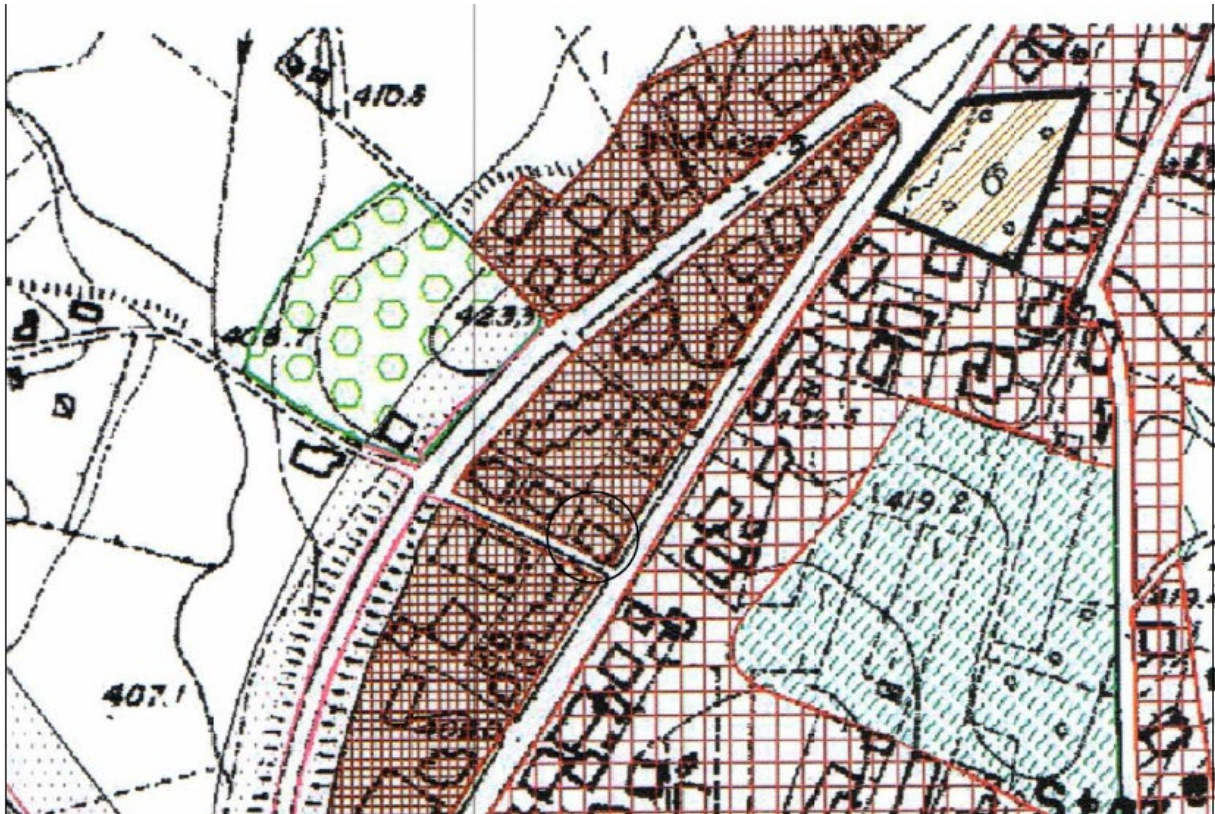

ZONA	SIMBOLO	SIGLA	DESCRIZIONE
<b>SISTEMA RESIDENZIALE</b>			
<b>A</b>			CENTRO STORICO
<b>B</b>		<b>B0</b>	ZONE TOTALMENTE O PARCIALMENTE EDIFICATE DI RECENTE FORMAZIONE LIMITROFE AL CENTRO STORICO
		<b>B1</b>	CONSERVAZIONE DEI VOLUMI E DELLE TIPOLOGIE EDILIZIE
		<b>B2</b>	RISTRUTTURAZIONE EDILIZIA
		<b>B3</b>	COMPLETAMENTO EDILIZIO
<b>C</b>		<b>B4</b>	COMPLETAMENTO EDILIZIO NELLE FRAZIONI
		<b>C1, C2</b>	COMPARTO EDIFICATORIO IN FASE DI ATTUAZIONE
		<b>Ct (a)</b>	COMPARTO EDIFICATORIO SOTTOPOSTO A RECUPERO
<b>RU</b>		<b>Vp</b>	VERDE PRIVATO
		<b>L...</b>	AREE PER INTERVENTI DI RIQUALIFICAZIONE URBANA

## Comune di Montefiascone VT

Stralcio P.R.G.