

MODULARIO
F. rig. rend. 487




MINISTERO DELLE FINANZE
DIREZIONE GENERALE DEL CATASTO E DEI SS.TT.EE.
CATASTO EDILIZIO URBANO (RDL 13-4-1939, n. 652)

MOD. BN (CEU)

LIRE
250

Planimetria di u.i.u. in Comune di **Orvieto** via del Paradiso civ.1

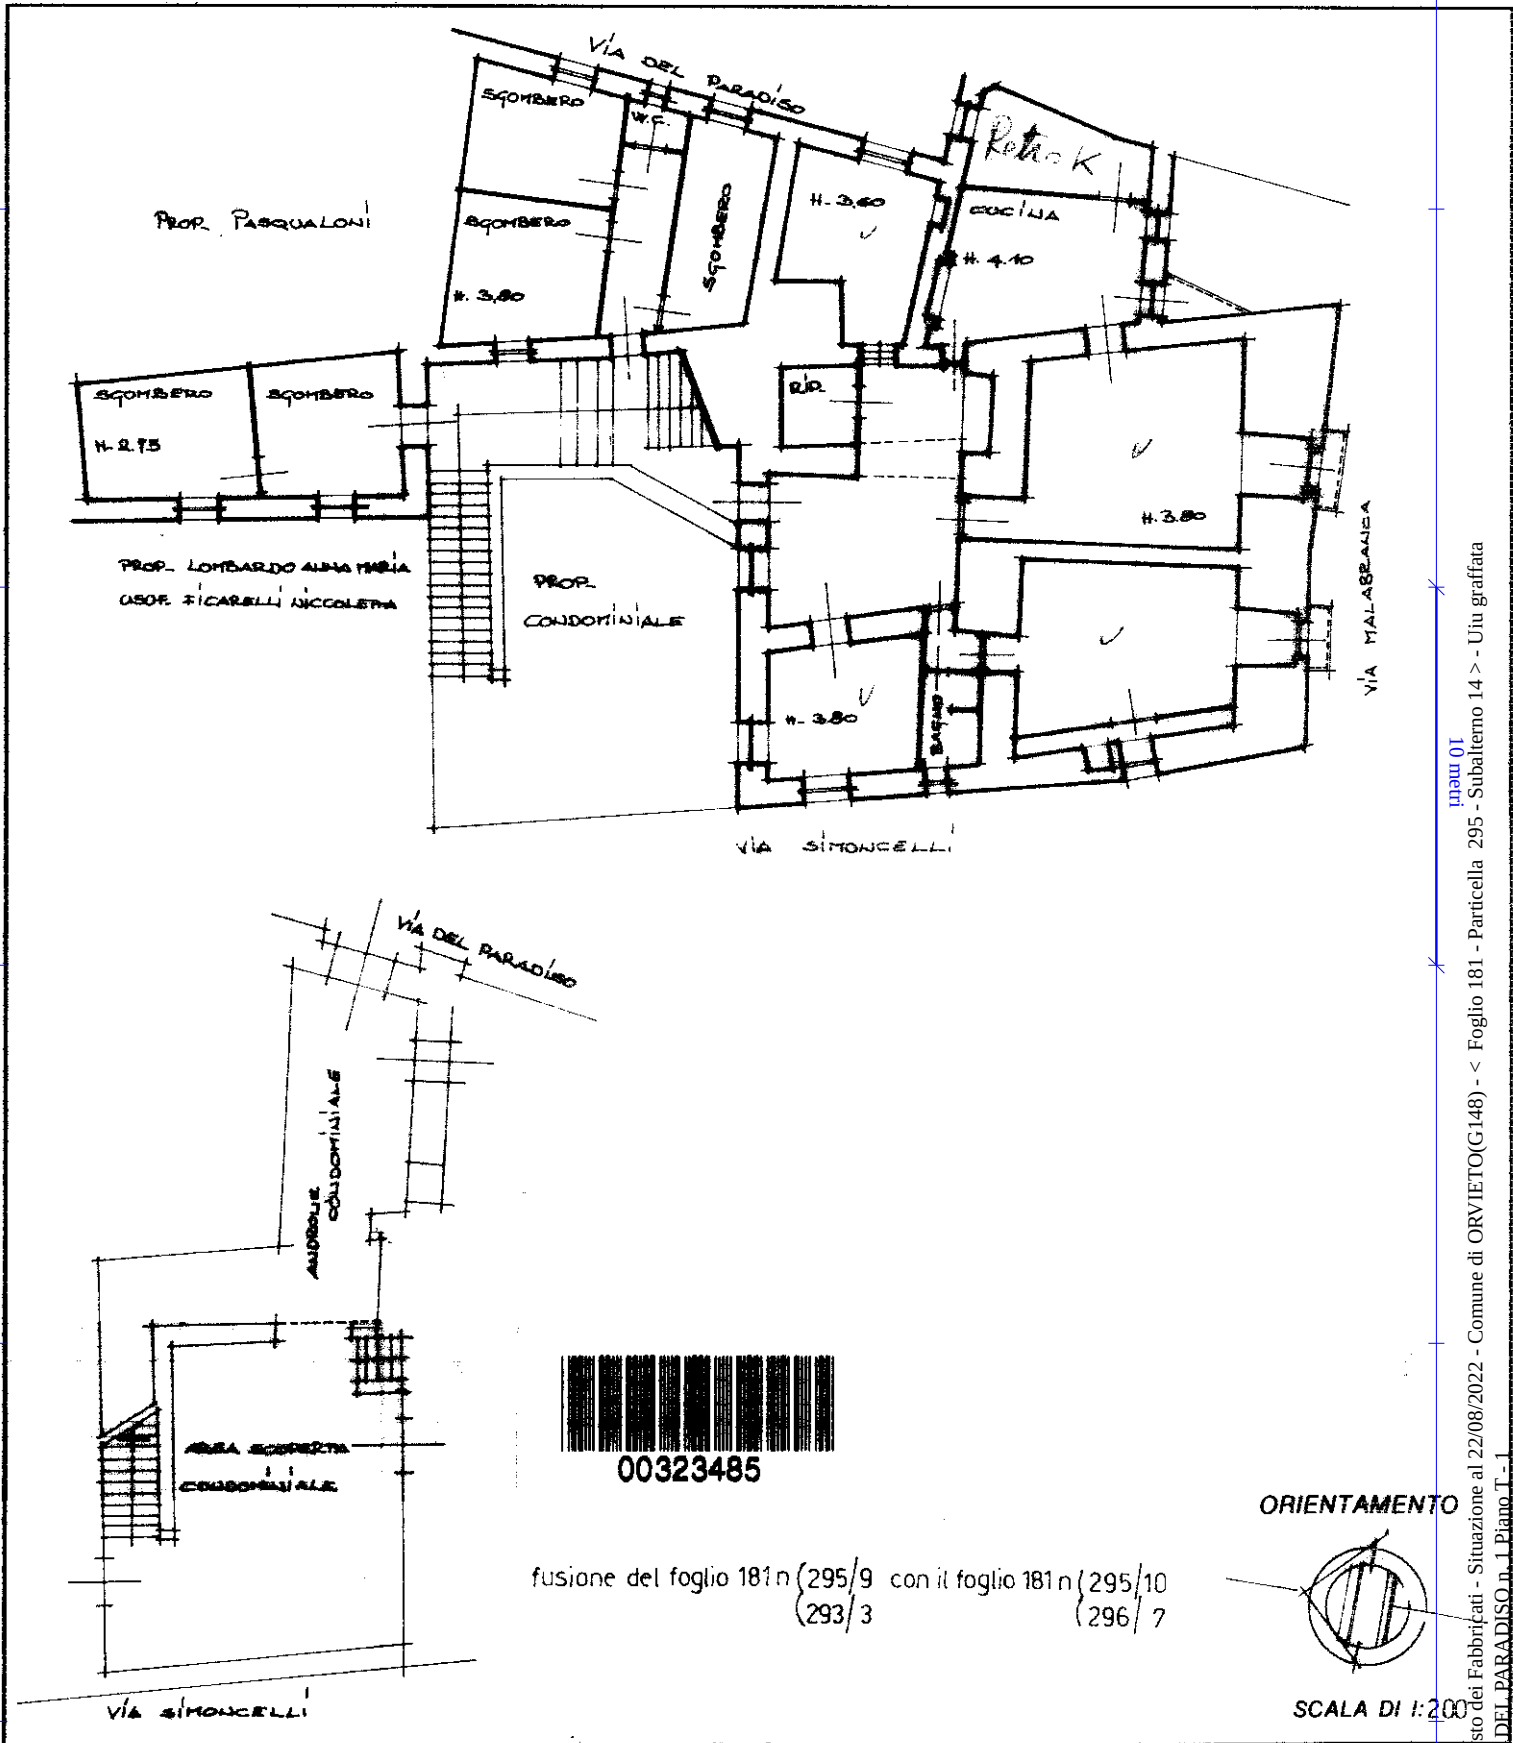

Catasto dei Fabbricati - Situazione al 22/08/2022 - Comune di ORVIETO(G148) - < Foglio 181 - Particella 295 - Subalterno 14 > - Uiu grafiata
VIA DEL PARADISO n. 1 Piano T-1

Dichiarazione di N.C. ☐ Denuncia di variazione ☒		Compilata dal Geom. MARINO FERRARA (Titolo, cognome e nome)		RISERVATO ALL'UFFICIO	
Data presentazione: 27/11/1993 - Data: 22/08/2022 - n. 117143 - Richiedente: CRLBNR69M14G148P		Iscritto all'albo dei geometri			
Totale schede: 1 - Formato di acquisizione: A4(210x297) - Formato stampa richiesto: A4(210x297)		della provincia di Perugia			
n. 293 sub. S		Data 11/01/1993 Firma Marino Ferrara			
295 sub. 11					
296 sub. 11					