

**Agenzia del Territorio
CATASTO FABBRICATI
Ufficio Provinciale di
Terni**

Dichiarazione protocollo n. TR0109937 del 31/05/2007

Planimetria di u.i.u. in Comune di Montecchio

Via Del Pranzuto

civ. SNC

Identificativi Catastali:

Sezione:
Foglio: 29
Particella: 519
Subalterno: 2


Compilata da:
Dominici Massimo
Iscritto all'albo:
Architetti

Prov. Terni


N. 127

Scheda n. 1

Scala 1:200

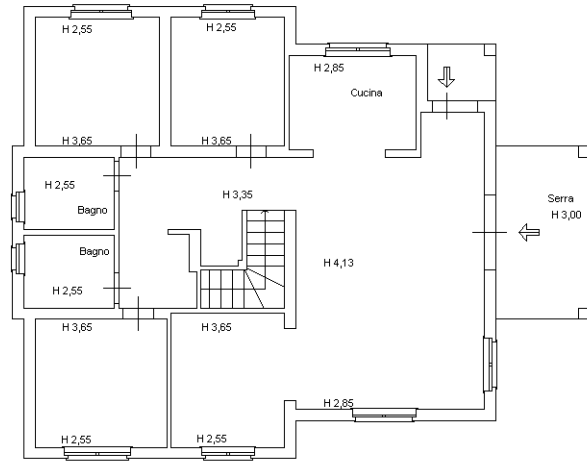

Piano Terra

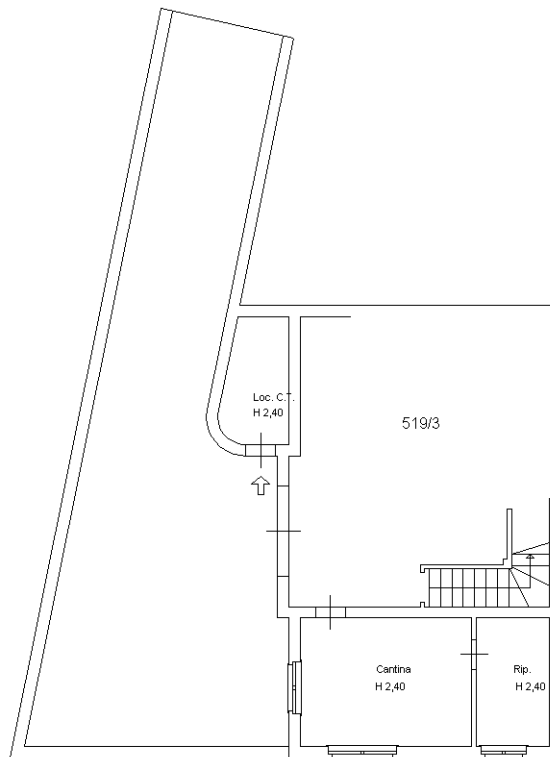

Piano Sottostrada 1



Ultima planimetria in atti