

Catasto dei Fabbricati - Situazione al 16/06/2016 - Comune di PORANO (G881) - < Foglio: 3 - Particella: 11 - Subalterno: 1 >  
 LOCALITA' SETTECAMINI n. 21 piano: S1-T-1-2-3;

Agencia delle Entrate  
**CATASTO FABBRICATI**  
 Ufficio provinciale di  
 Terni


Scala 1: 200

Dichiarazione protocollo n. TR0039996 del 01/06/2016  
 Planimetria di u.i.u. in Comune di Porano  
 Localita' Settecamini civ. 21


Identificativi Catastali:  
 Sezione: 3  
 Foglio: 3  
 Particella: 11  
 Subalterno: 1

Compilata da:  
 Balocco Alessandro  
 Iscritto all'abo:  
 Geometri  
 Prov. Terni  
 N. 964


PIANO SEMINTERRATO

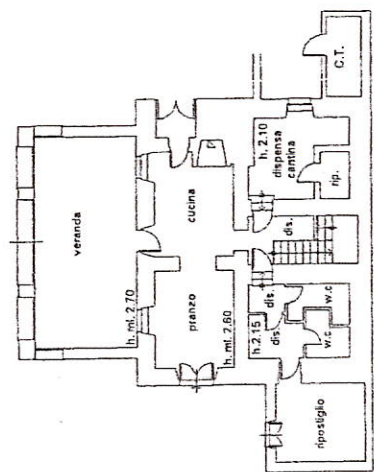


PIANO PRIMO (MEZZANINO)

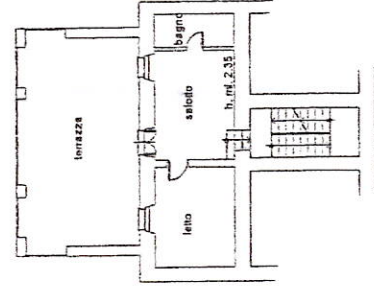


PIANO TERZO (SOFFITTA)

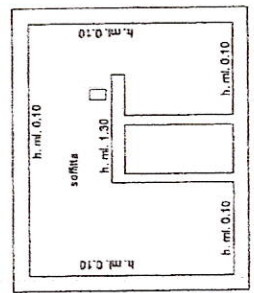

PIANO TERRA

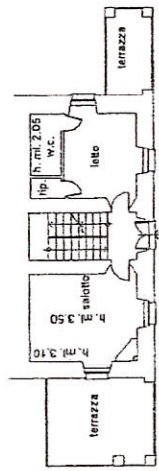

PIANO SECONDO

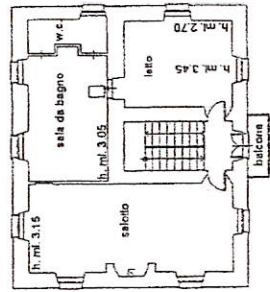

10 metri

Catasto dei Fabbricati - Situazione al 16/06/2016 - Comune di PORANO (G881) - < Foglio: 3 - Particella: 11 - Subalterno: 1 >  
LOCALITA' SETTECAMINI n. 21 piano: SI-T-1-2-3;

**Agenzia delle Entrate**  
**CATASTO FABBRICATI**  
Ufficio provinciale di  
Terni


Dichiarazione protocollo n. TR0039996 del 01/06/2016  
Planimetria di u.i.u. in Comune di Porano  
Localita' Settecamini  
civ. 21

Identificativi Catastali:  
Sezione: 3  
Particella: 11  
Subalterno: 1

Compilata da:  
Raiocco Alessandro  
Iscritto all'albo:  
Geometri  
Prov. Terni  
N. 964

Scala 1: 200

PLANIMETRIA GENERALE

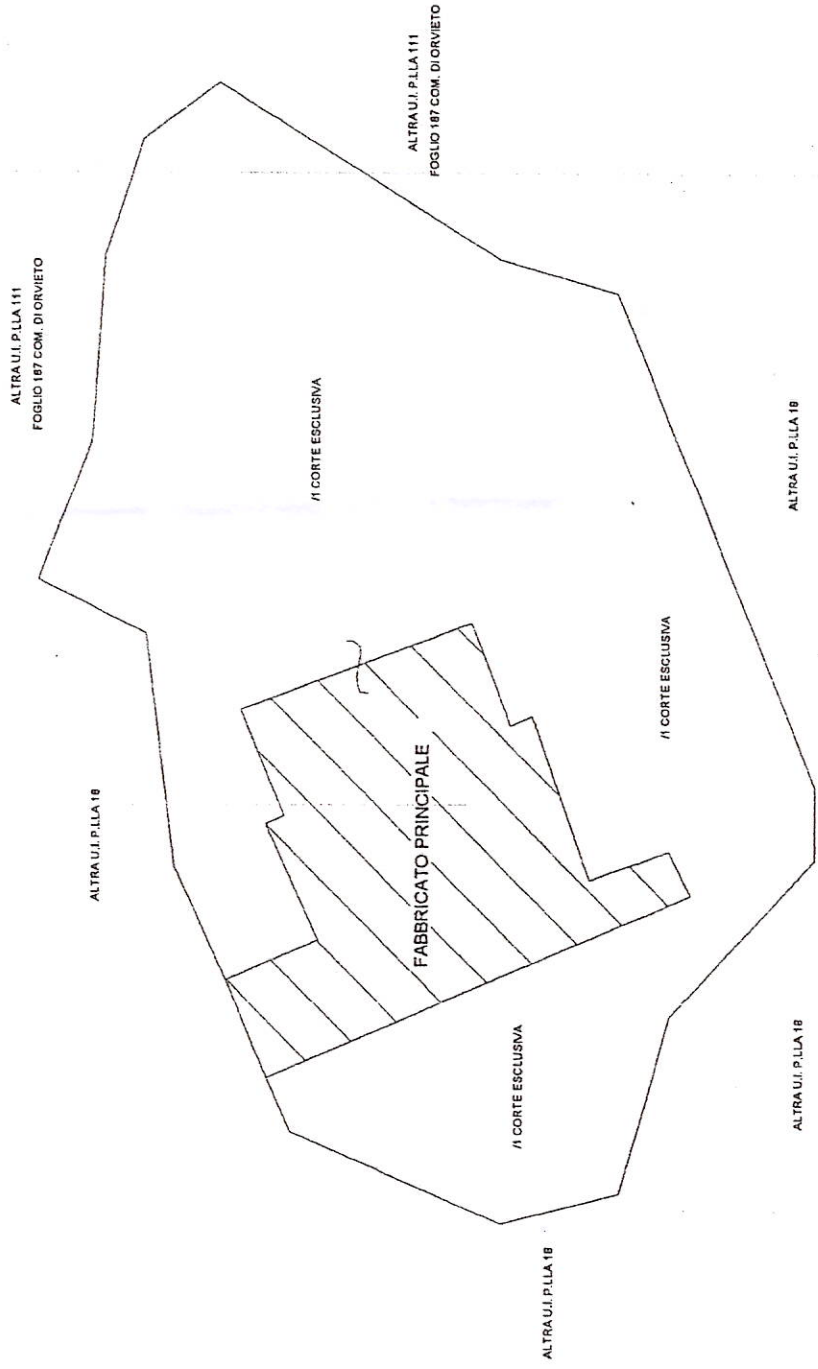

10 metri

Ultima planimetria in atti

Data: 16/06/2016 n. T67457 - Richiedente: MNGDLA64H43H199H

Totale schede: 2 Formato di acquisizione: A3(297x420) - Formato stampa richiesto: A4(210x297)