



stessa ditta

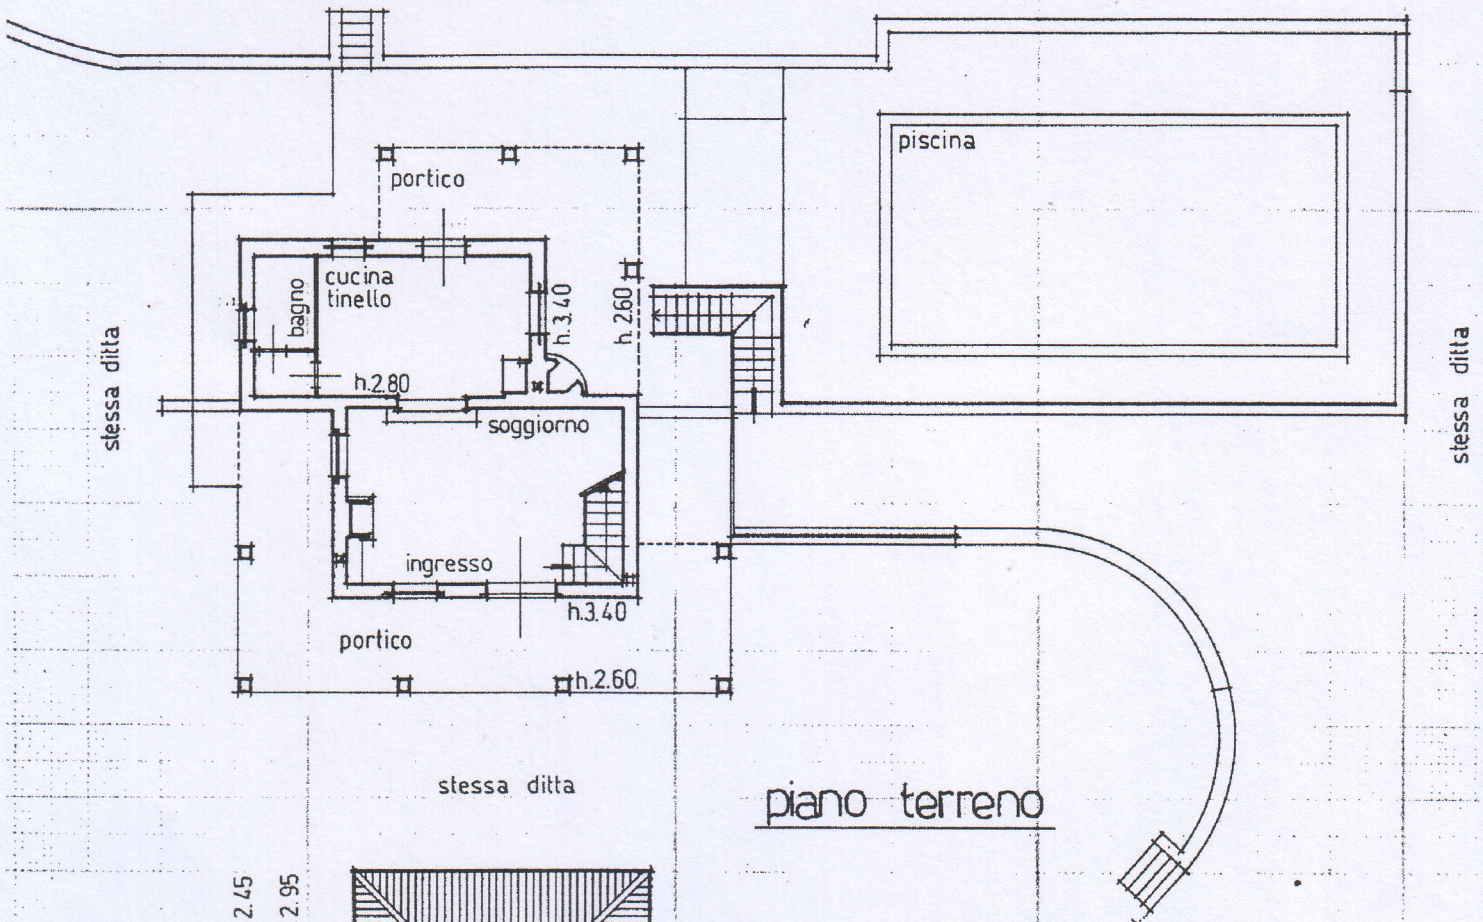

piano terreno


stessa ditta

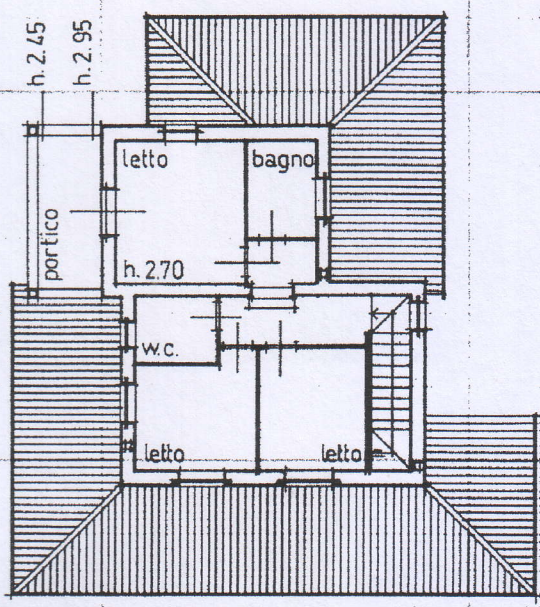

piano primo

stessa ditta

ORIENTAMENTO

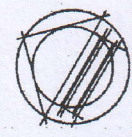

SCALA DI 1:200