

MODULARIO  
F. rig. rend. 487




MINISTERO DELLE FINANZE  
DIREZIONE GENERALE DEL CATASTO E DEI SS.TT.EE.  
**CATASTO EDILIZIO URBANO** (RDL 13-4-1939, n. 652)

MOD. BN (CEU)

LIRE  
250

Planimetria di u.i.u. in Comune di ORVIETO via FRANCALANCIA civ. 42

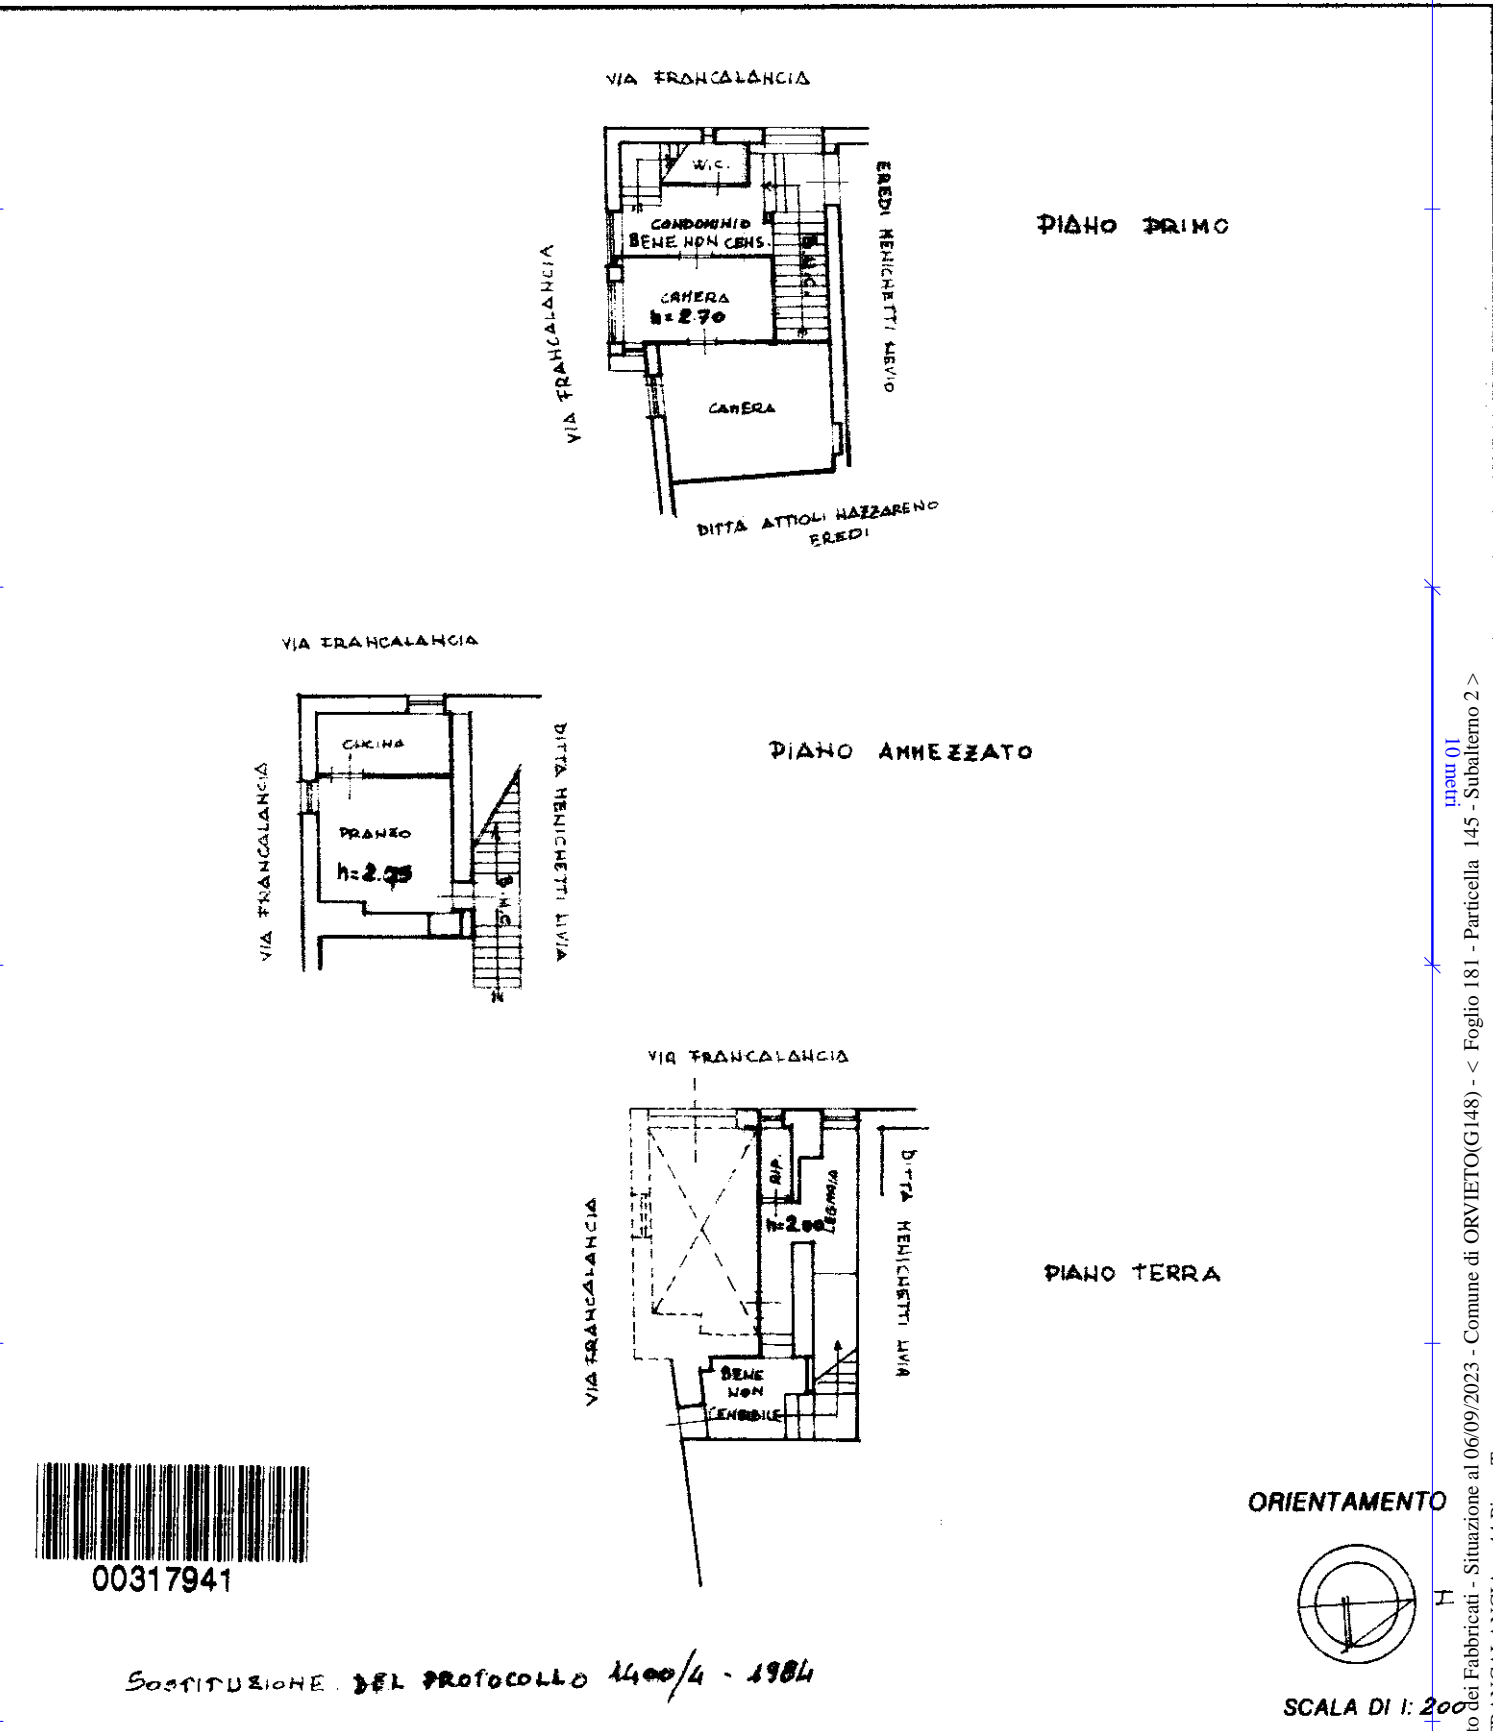

00317941

SOSTITUZIONE DEL PROTOCOLLO 1400/4 - 1984

Dichiarazione di N.C.   
Denuncia di invariazione

Compilata dal GEDH. CARUSO ENRICO  
(Titolo, cognome e nome)

REP. 81021

RESERVATO ALL'UFFICIO

Data presentazione: 26/06/1992 - Data: 06/09/2023  
Totale schede: 1 - Formato di acquisizione: A4(210x297)  
n. 145 sub 2

Isritto all'Albo dei GEOMETRI  
della provincia di TRAN n. 784  
data 26/06/92 Firma Caruso Enrico

H° 1400/6  
8/2/84

Catasto dei Fabbricati - Situazione al 06/09/2023 - Comune di ORVIETO(G148) - < Foglio 181 - Particella 145 - Subalterno 2 ->  
VIA FRANCALANCIA n. 44 Piano T