

**Agenzia del Territorio
CATASTO FABBRICATI
Ufficio Provinciale di
Terni**

Dichiarazione protocollo n. TR0059409 del 13/09/2006

Planimetria di u.i.u. in Comune di Orvieto

Localita' Torre San Severo

civ. 34

Identificativi Catastali:

Sezione:

Foglio: 219

Particella: 404

Subalterno: 4

Compilata da:

Vergaro Luca

Iscritto all'albo:



Geometri

Prov. Terni

N. 861

Scheda n. 1

Scala 1:200

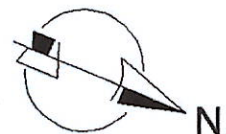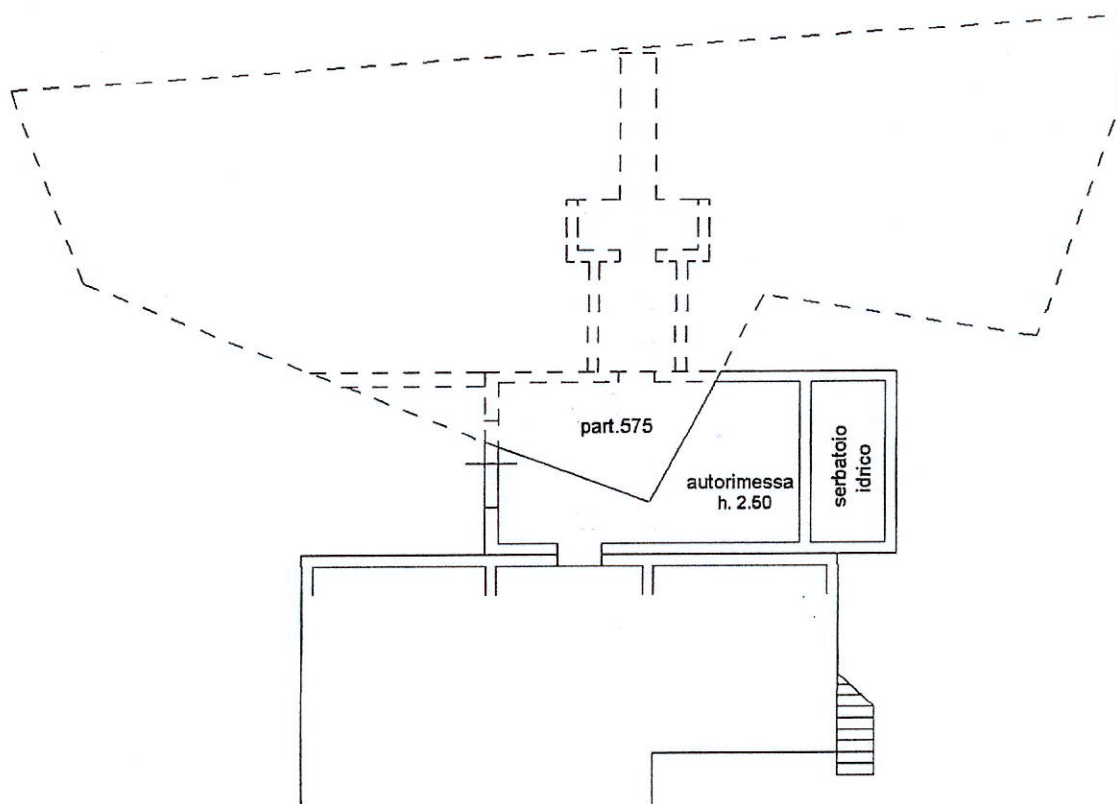

Ultima planimetria in atti

Data: 17/03/2023 - n. T326825 - Richiedente: VRGLCU71P21G148A

Totale schede: 1 - Formato di acquisizione: A4(210x297) - Formato stampa richiesto: A4(210x297)