

**Agenzia delle Entrate**  
**CATASTO FABBRICATI**  
**Ufficio Provinciale di**  
**Terni**

Dichiarazione protocollo n. \_\_\_\_\_ del \_\_\_\_\_

\_\_\_\_\_

Comune di Orvieto

Localita' San Giorgio

civ. 21

Identificativi Catastali:

Sezione:

Foglio: 94

Particella: 65

Subalterno: 11

Compilata da:  
Diamanti Mauro

Iscritto all'albo:  
Geometri


Prov. Terni

N. 1052

Planimetria

Scheda n. 1

Scala 1:200

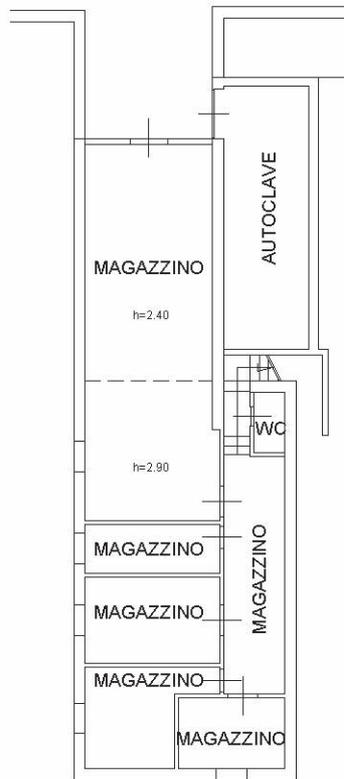

PIANO INTERRATO





**Agenzia delle Entrate**  
**CATASTO FABBRICATI**  
Ufficio Provinciale di  
**Terni**

Dichiarazione protocollo n. \_\_\_\_\_ del \_\_\_\_\_

Comune di Orvieto

Localita' San Giorgio

civ. 21

Identificativi Catastali:

Sezione:

Foglio: 94

Particella: 65

Subalterno: 13

Compilata da:  
Diamanti Mauro

Iscritto all'albo:  
Geometri



Prov. Terni

N. 1052

Planimetria

Scheda n. 1

Scala 1:200

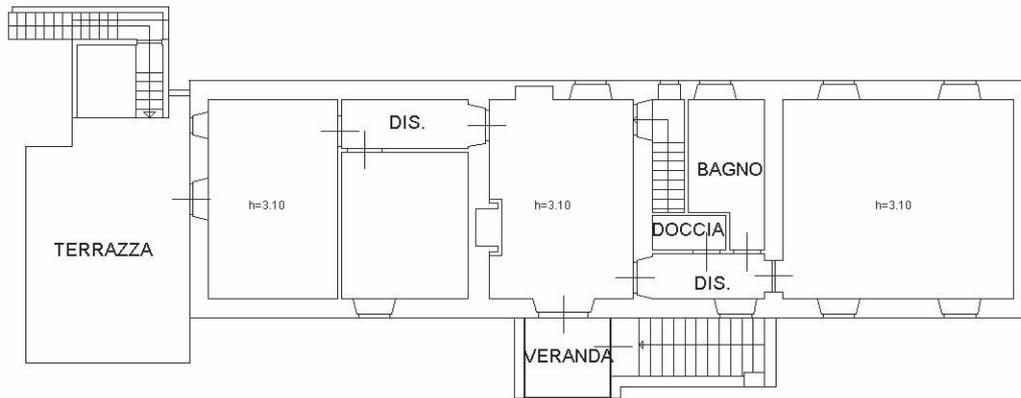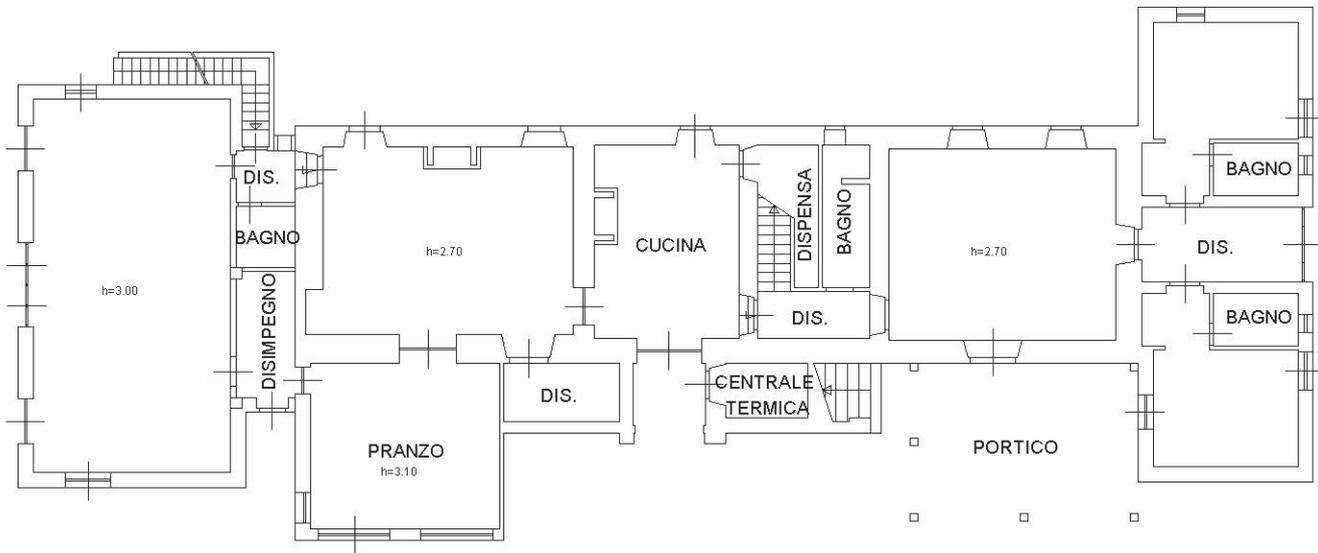


PIANO PRIMO



**Agenzia delle Entrate**  
**CATASTO FABBRICATI**  
**Ufficio Provinciale di**  
**Terni**

Dichiarazione protocollo n.	del
Comune di Orvieto	
Localita' San Giorgio	civ. 21
Identificativi Catastali: Sezione: Foglio: 94 Particella: 65 Subalterno: 14	Compilata da: Diamanti Mauro Iscritto all'albo: Geometri Prov. Terni N. 1052

Planimetria
Scheda n. 1      Scala 1:200

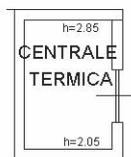

PIANO TERRA

