

Agenzia delle Entrate
CATASTO FABBRICATI
Ufficio Provinciale di
Viterbo

Dichiarazione protocollo n. VT0002241 del 14/01/2022

Comune di Castiglione In Teverina

Viale Trento E Trieste

civ. 5

Identificativi Catastali:

Sezione:

Foglio: 18

Particella: 5

Subalterno: 4

Compilata da:

Sganappa Michele

Iscritto all'albo:

Geometri

Prov. Viterbo

N. 01331

Planimetria



Scheda n. 1

Scala 1:200

PIANO PRIMO SOTTOSTRADA (seminterrato)


PIANO SECONDO SOTTOSTRADA (interrato)

h = mt 2,00

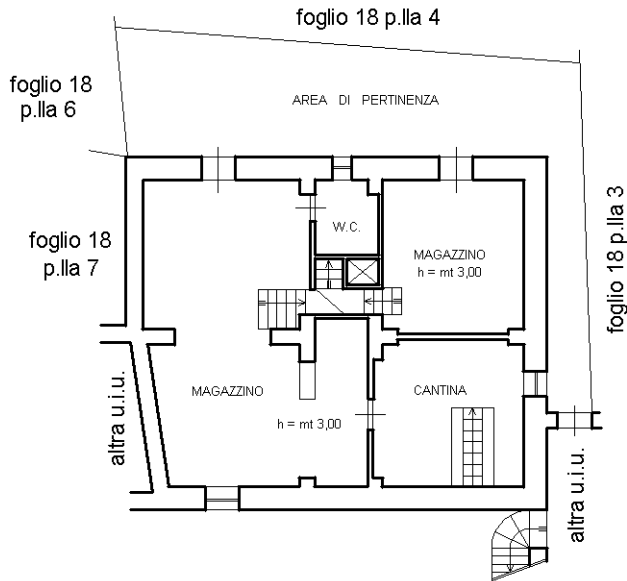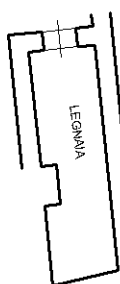



PIANO TERRA

h = mt 2,80

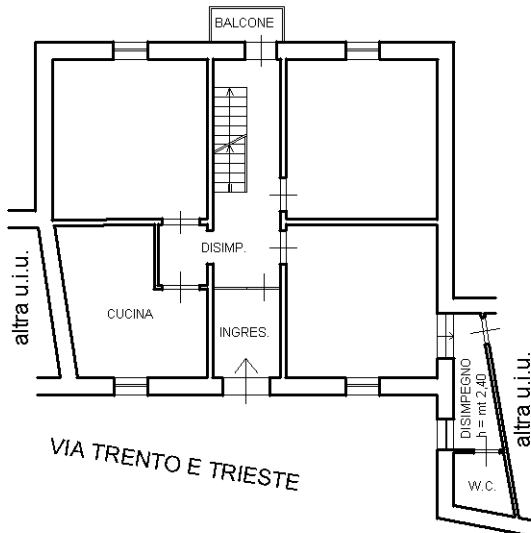

PIANO PRIMO

h = mt 2,90

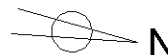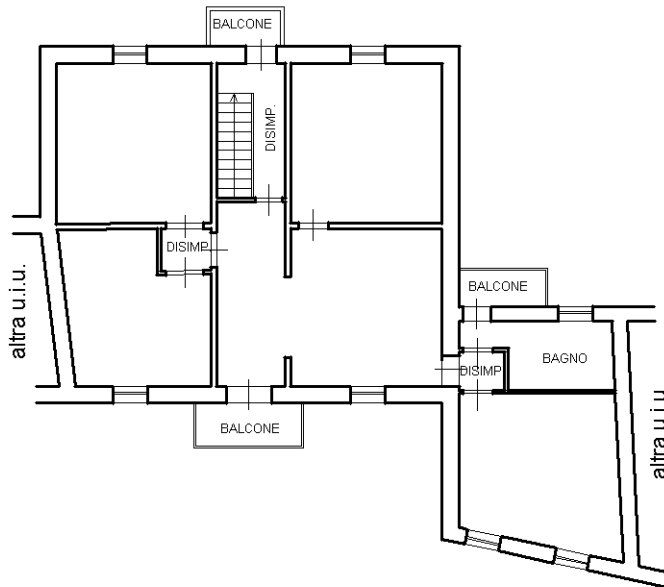

Ultima planimetria in atti