

MODULARIO
F. rig. rend. 487




MINISTERO DELLE FINANZE
DIREZIONE GENERALE DEL CATASTO E DEI SS.TT.EE.
CATASTO EDILIZIO URBANO (RDL 13-4-1939, n. 652)


MOD. BN (CEU)

LIRE
250

Planimetria di u.i.u. in Comune di Orvieto via loc. San Rocco civ.

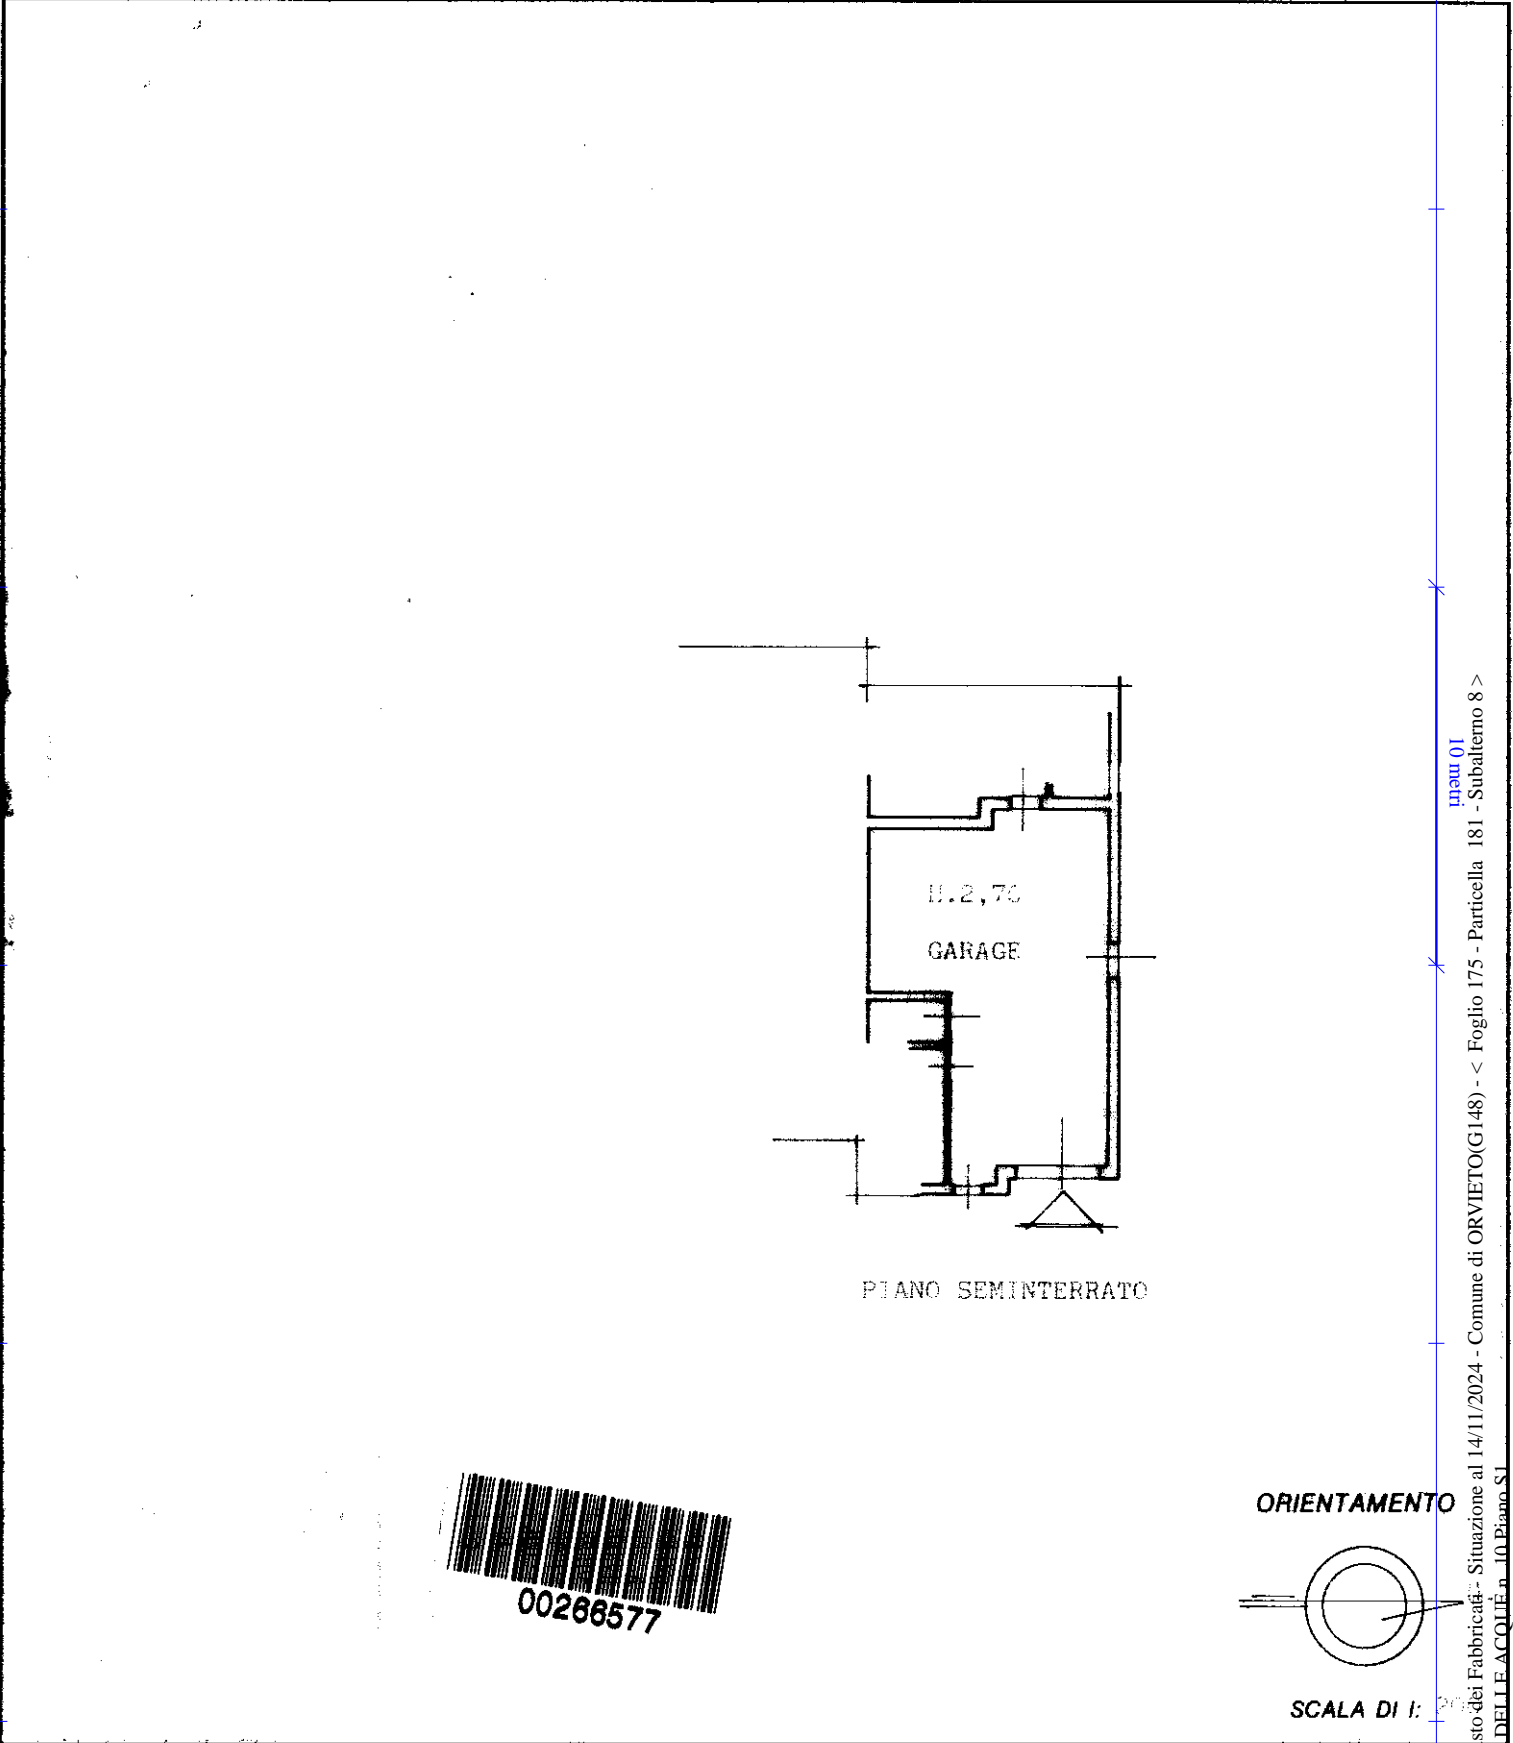

ORIENTAMENTO

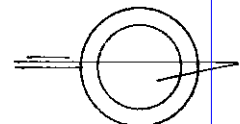

SCALA DI 1:200

Nome: Istituto Poligrafico e Zecca dello Stato - I.V.

manu 01
Catasto dei Fabbricati - Situazione al 14/11/2024 - Comune di ORVIETO(G148) - < Foglio 175 - Particella 181 - Subalterno 8 >
VIA DELLE ACCOLIE n. 10 Piano S.U

Dichiarazione di N.C.
Denuncia di invariazione

Compilata dal l'arch. Massimo Azelio
(Titolo, cognome e nome)
Dominici
Iscritto all'albo de gli
Arch. Massimo Azelio Dominic
della provincia di Perugia n. 127
data 27.5.1993 Firma ORDINE DEGLI ARCHITETTI

RISERVATO ALL'UFFICIO

Data presentazione: 25/06/1993 - Data: 14/11/2024 - n. 1372177 - Richiedente: SGGRSR81D13H892Y
Totale schede: 1 - Formato di acquisizione: A4(210x297) - Formato stampa richiesto: A4(210x297)
Identificativi catastali
F. 175 sub. 8
n. 181 sub. 8