

**Agenzia delle Entrate**  
**CATASTO FABBRICATI**  
**Ufficio Provinciale di**  
**Terni**

Dichiarazione protocollo n. TR0044291 del 17/09/2020

Comune di Orvieto

Via Monte Bianco

civ. 17

Identificativi Catastali:

Sezione:

Foglio: 189

Particella: 673

Subalterno: 1

Compilata da:  
Trucca Sandro

Iscritto all'albo:  
Geometri

Prov. Viterbo


N. 1333

Planimetria

Scheda n. 1

Scala 1:100

PIANO TERRA

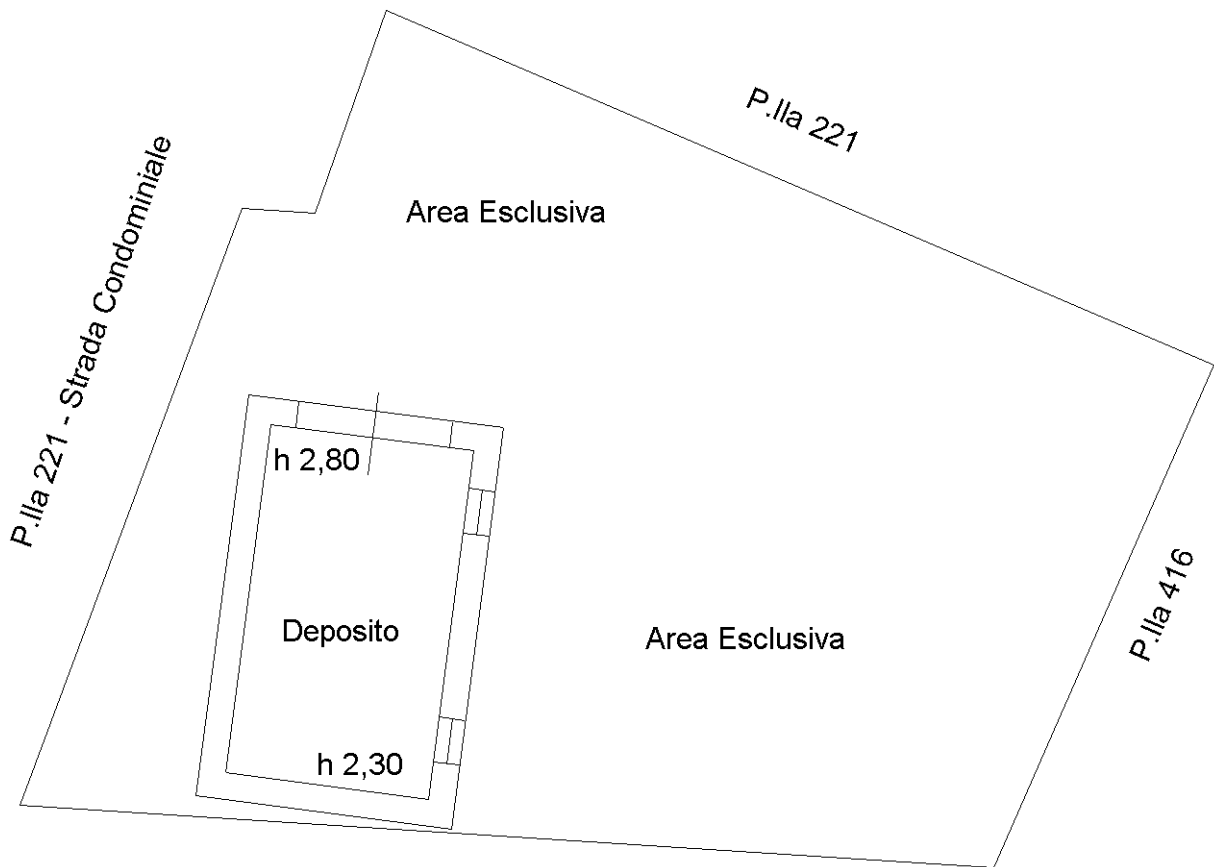

Via Monte Bianco

Nord

Ultima planimetria in atti