

**Agenzia del Territorio
CATASTO FABBRICATI
Ufficio Provinciale di
Siena**

Dichiarazione protocollo n. SI0116541 del 12/12/2005

Planimetria di u.i.u. in Comune di Siena

Strada del Linaiole

civ. 36

Identificativi Catastali:

Sezione:

Foglio: 70

Particella: 237

Subalterno: 1

Compilata da:
Greco Nicola


Iscritto all'albo:
Geometri

Prov. Siena


N. 1116

Scheda n. 2

Scala 1:500

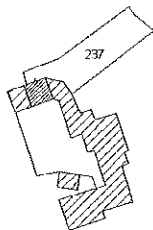

Planimetria ubicativa
Scala 1:2000

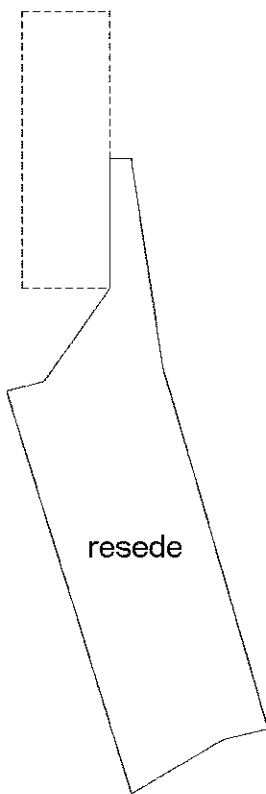

resede



orientamento

Ultima planimetria in atti

Data: 17/10/2017 - n. T144671 - Richiedente: GRCNCL78M08I7260

Totale schede: 2 - Formato di acquisizione: A4(210x297) - Formato stampa richiesto: A4(210x297)

Catasto dei Fabbricati - Situazione al 17/10/2017 - Comune di SIENA (1726) - < Foglio: 70 - Particella: 237 - Subalterno: 5 >
STRADA DEL LINAIOLO n. 36 piano: T-1;