




LIRE
250

di u.i.u. in Comune di Monteriggioni via GIOVANNI XXIII civ.

Allegato al 5 A
 all'atto
 repertorio n. 34
 raccolta n. 164

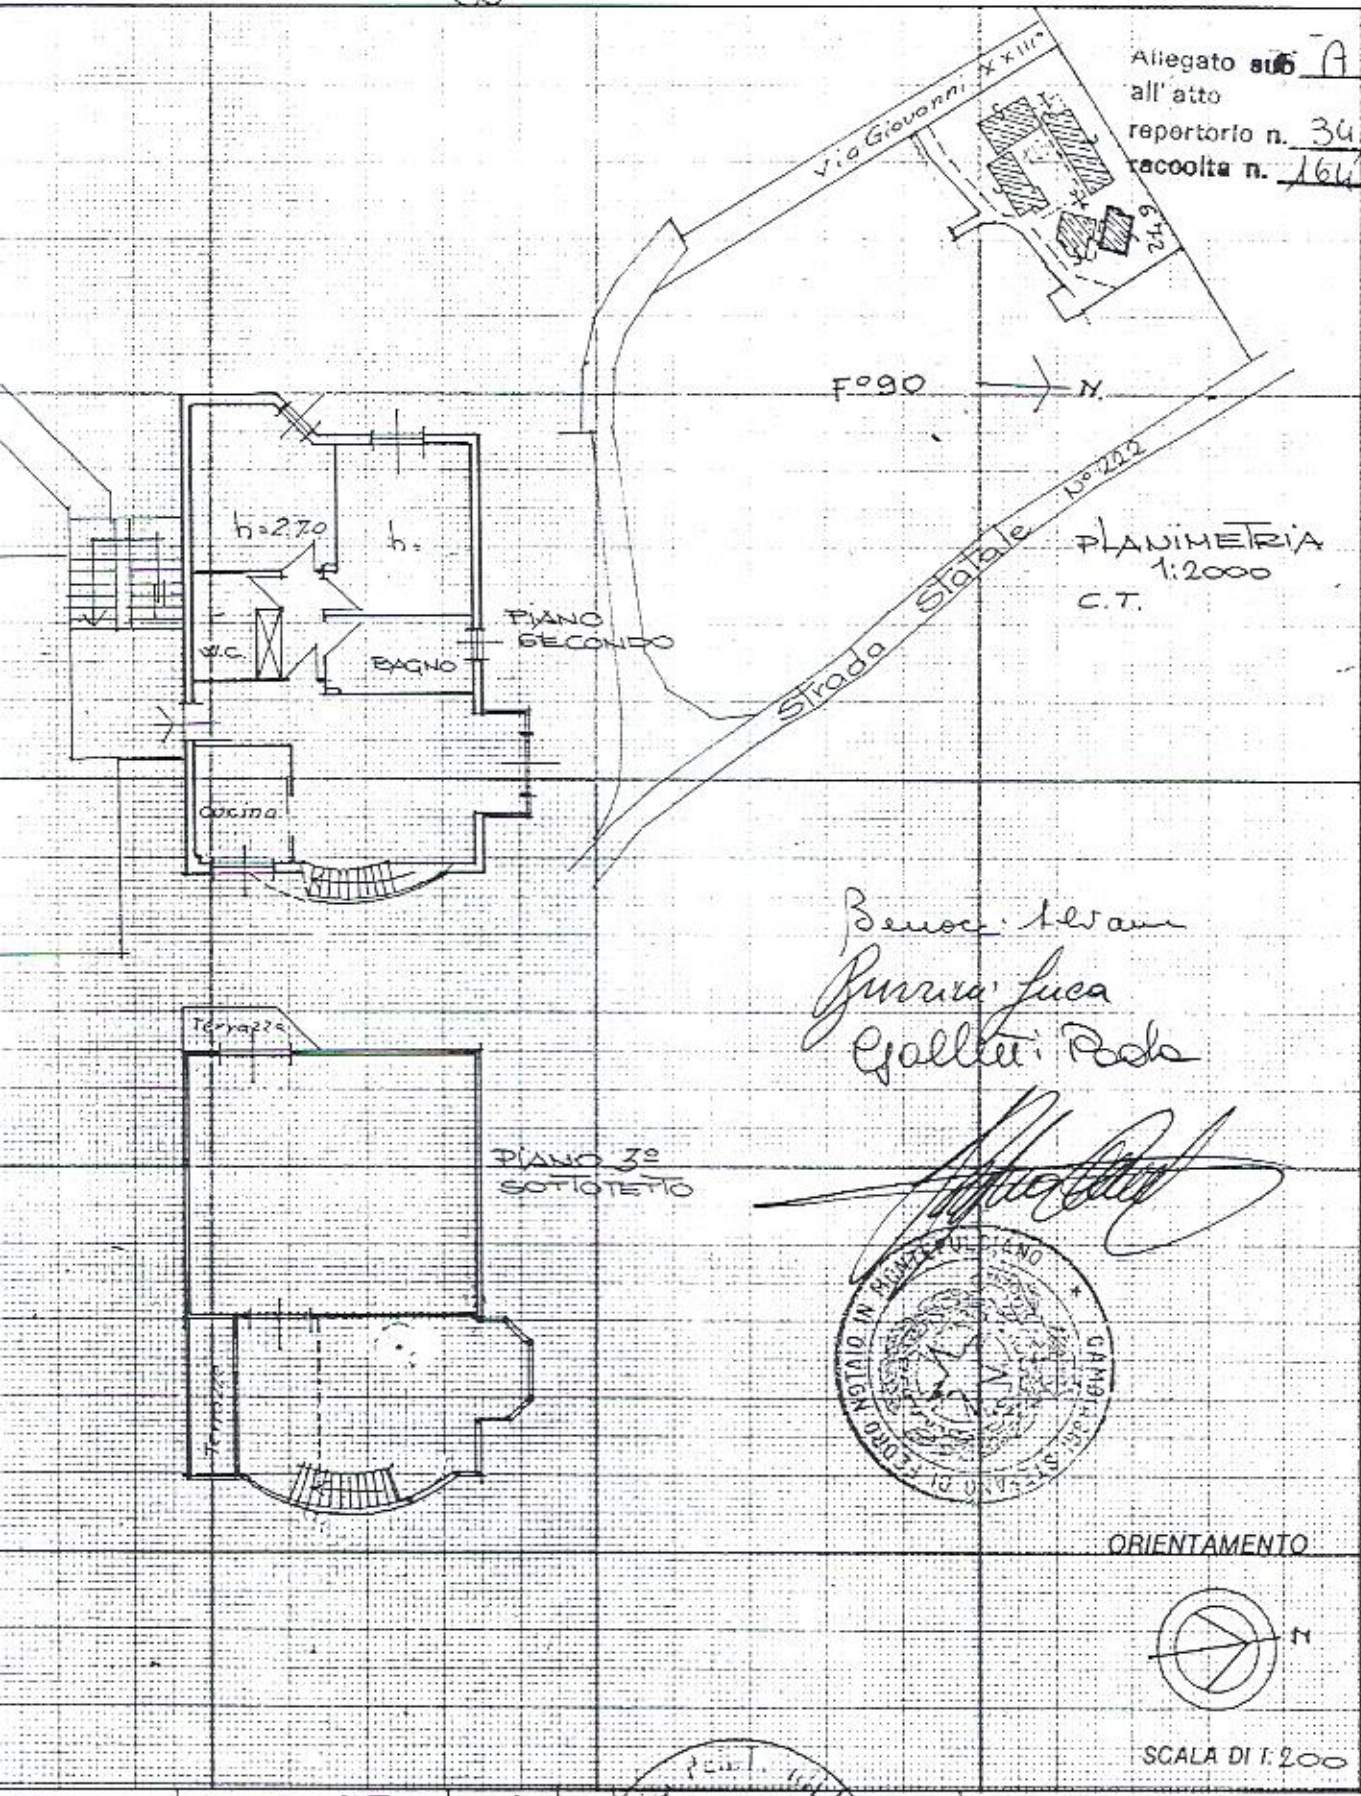

[Handwritten signature]

IN.C.
 variazione
 Catastali
 48

Compilata dal Pento Industriale
 (Titolo, cognome e nome)
Stefano Ciupi
 Iscritto all'albo dei Penti Industriali
 della provincia di Sienna
 data 24 OTT. 1960 Firma *[Signature]*





RISERVATO ALL'UFFICIO




Planimetria di u.i.u. in Comune di MONTERIGGIOMI via Giovanni XXIII° civ.

*Benvenuti Albano
Pizzini Luca
Galletti Paolo*

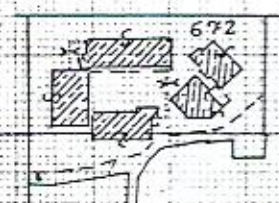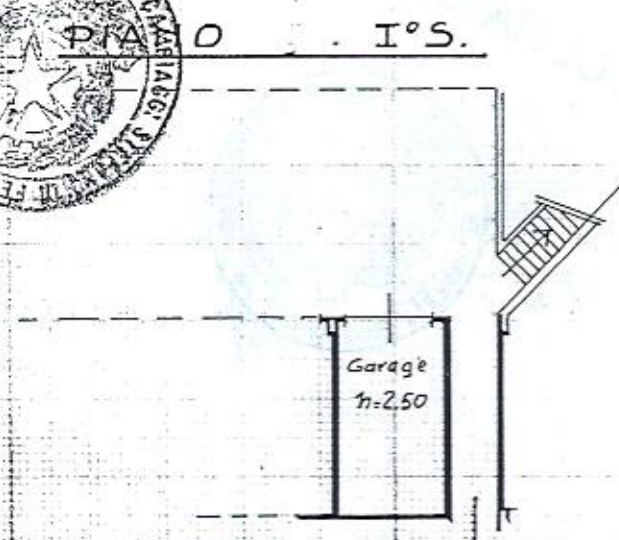

PLANIMETRIA UBICATIVA C.T.
F° 90 scala 1:2000

ORIENTAMENTO

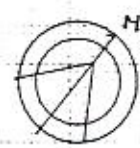

SCALA DI 1:200

Variazione di N.C.
 Mancanza di variazione
 Identificativi catastali
 90
 572 sub. 25

Compilata dal Perito Edile
 (Titolo, cognome e nome)
Ciupi Stefano
 Iscritto all'albo dei Periti Industriali
 della provincia di SIENA n. 290
 data 24 OTT. 1988 Firma



RESERVATO ALL'UFFICIO

*516
558*