


Viale XXIV Maggio 21

Allegato B al n. 7840 Repert.

no Capannoli Plamiero
Elsa Biagini Ceccuzzi
Dr. Giovanni Ginanneschi Notaio

1 Terr
1 Court

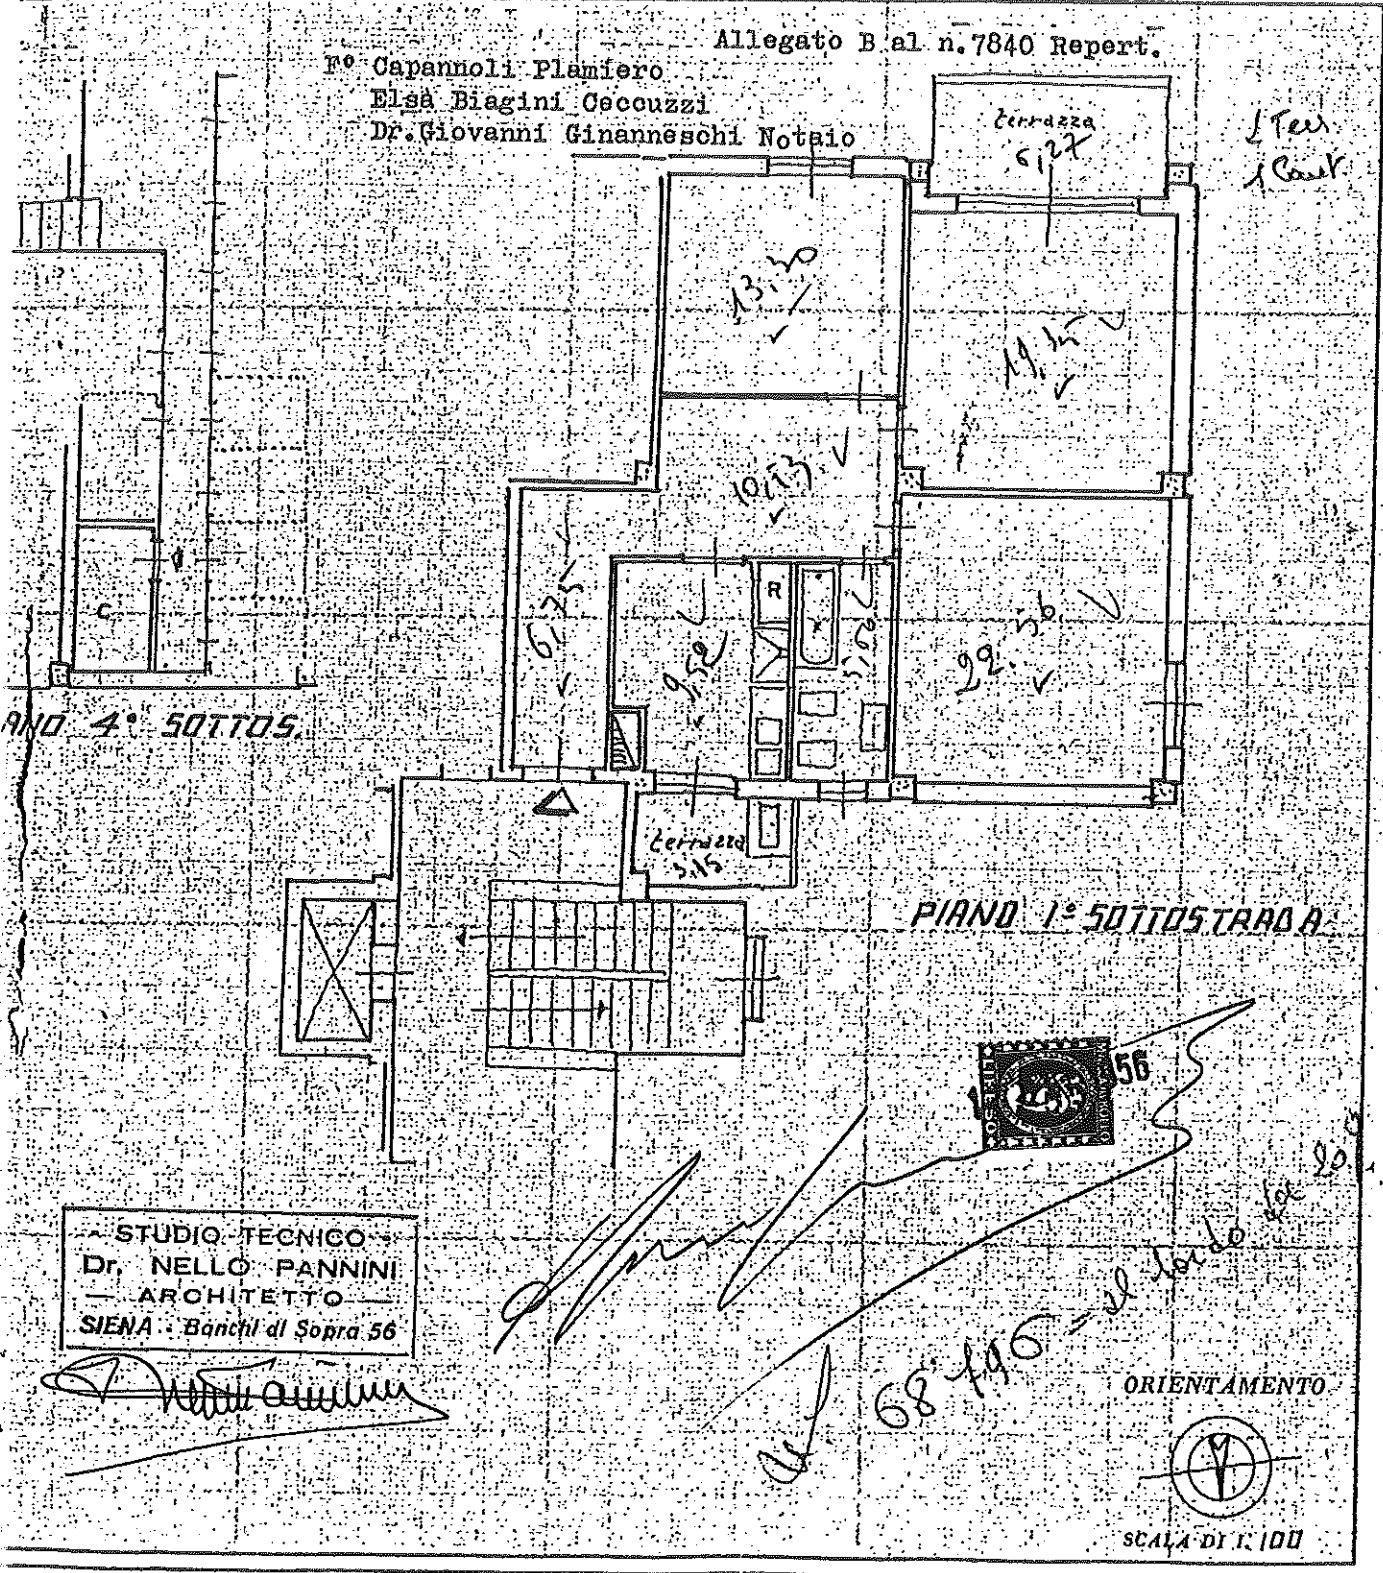


PIANO 4° SOTTOS.

PIANO 1° SOTTOSTRADA


STUDIO TECNICO
Dr. NELLO PANNINI
ARCHITETTO
SIENA - Banchi di Sopra 56

[Signature]

ORIENTAMENTO

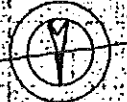

SCALA DI 1:100

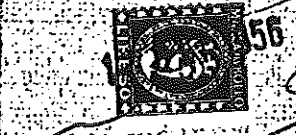

68 495 - el. 10.10 - 10.20