

Agenzia del Territorio
CATASTO FABBRICATI
 Ufficio Provinciale di
 Siena

Dichiarazione protocollo n. _____ del _____
 Planimetria di u.i.u. in Comune di Siena
 Via Tommasi Giugurta oiv. 3


Identificativi Catastali:
 Sezione:
 Foglio: 12
 Particella: 374
 Subalterno: 10

Compilata da:
 Mecacci Samuele
 Iscritto all'albo:
 Geometri
 Prov. Siena N. 1206


n. 1 Scala 1:200

PIANO TERRENO

ACE "G"
 PE "265"

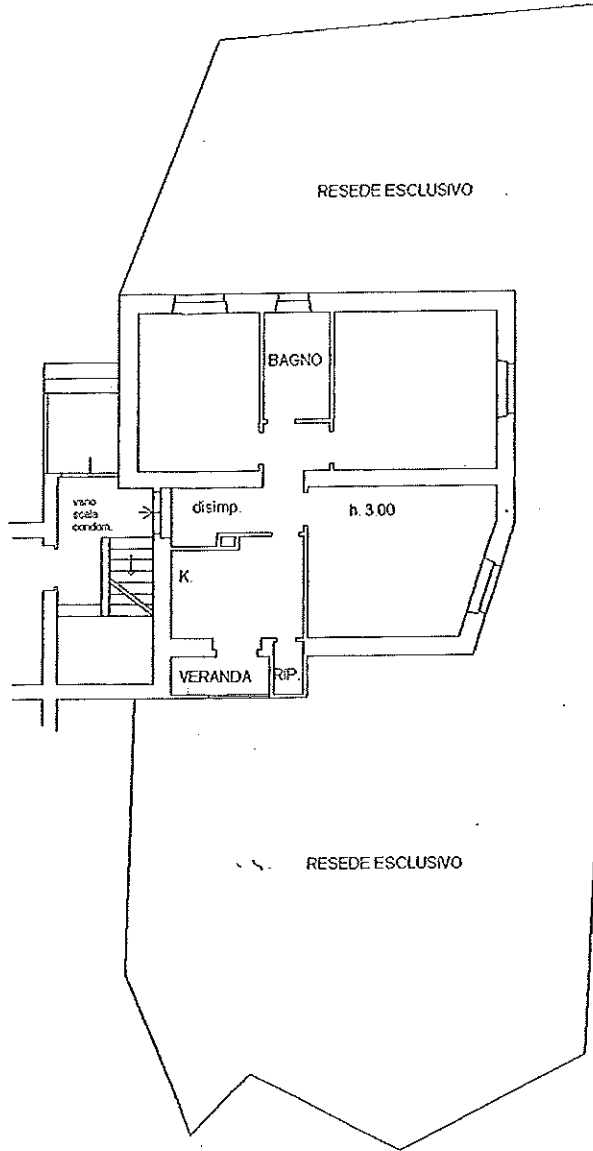

PIANO S1

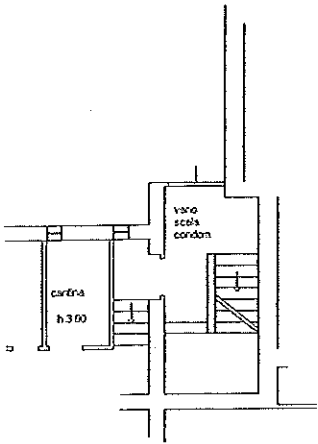

RATTO DI MAPPA SCALA 1:2000

