




MINISTERO DELLE FINANZE
DIREZIONE GENERALE DEL CATASTO E DEI SERVIZI TECNICI ERARIALI
NUOVO CATASTO EDILIZIO URBANO

(R. DECRETO-LEGGE 13 APRILE 1939, N. 652)

Lire
50

planimetria dell'immobile situato nel Comune di CASTELNUOVO Bg Via Loc. S. Maria a Dofana
Coop LA PIRAMIDE via B. di Sopra, 72 - Siena
legata alla dichiarazione presentata all'Ufficio Tecnico Erariale di SIENA

C2

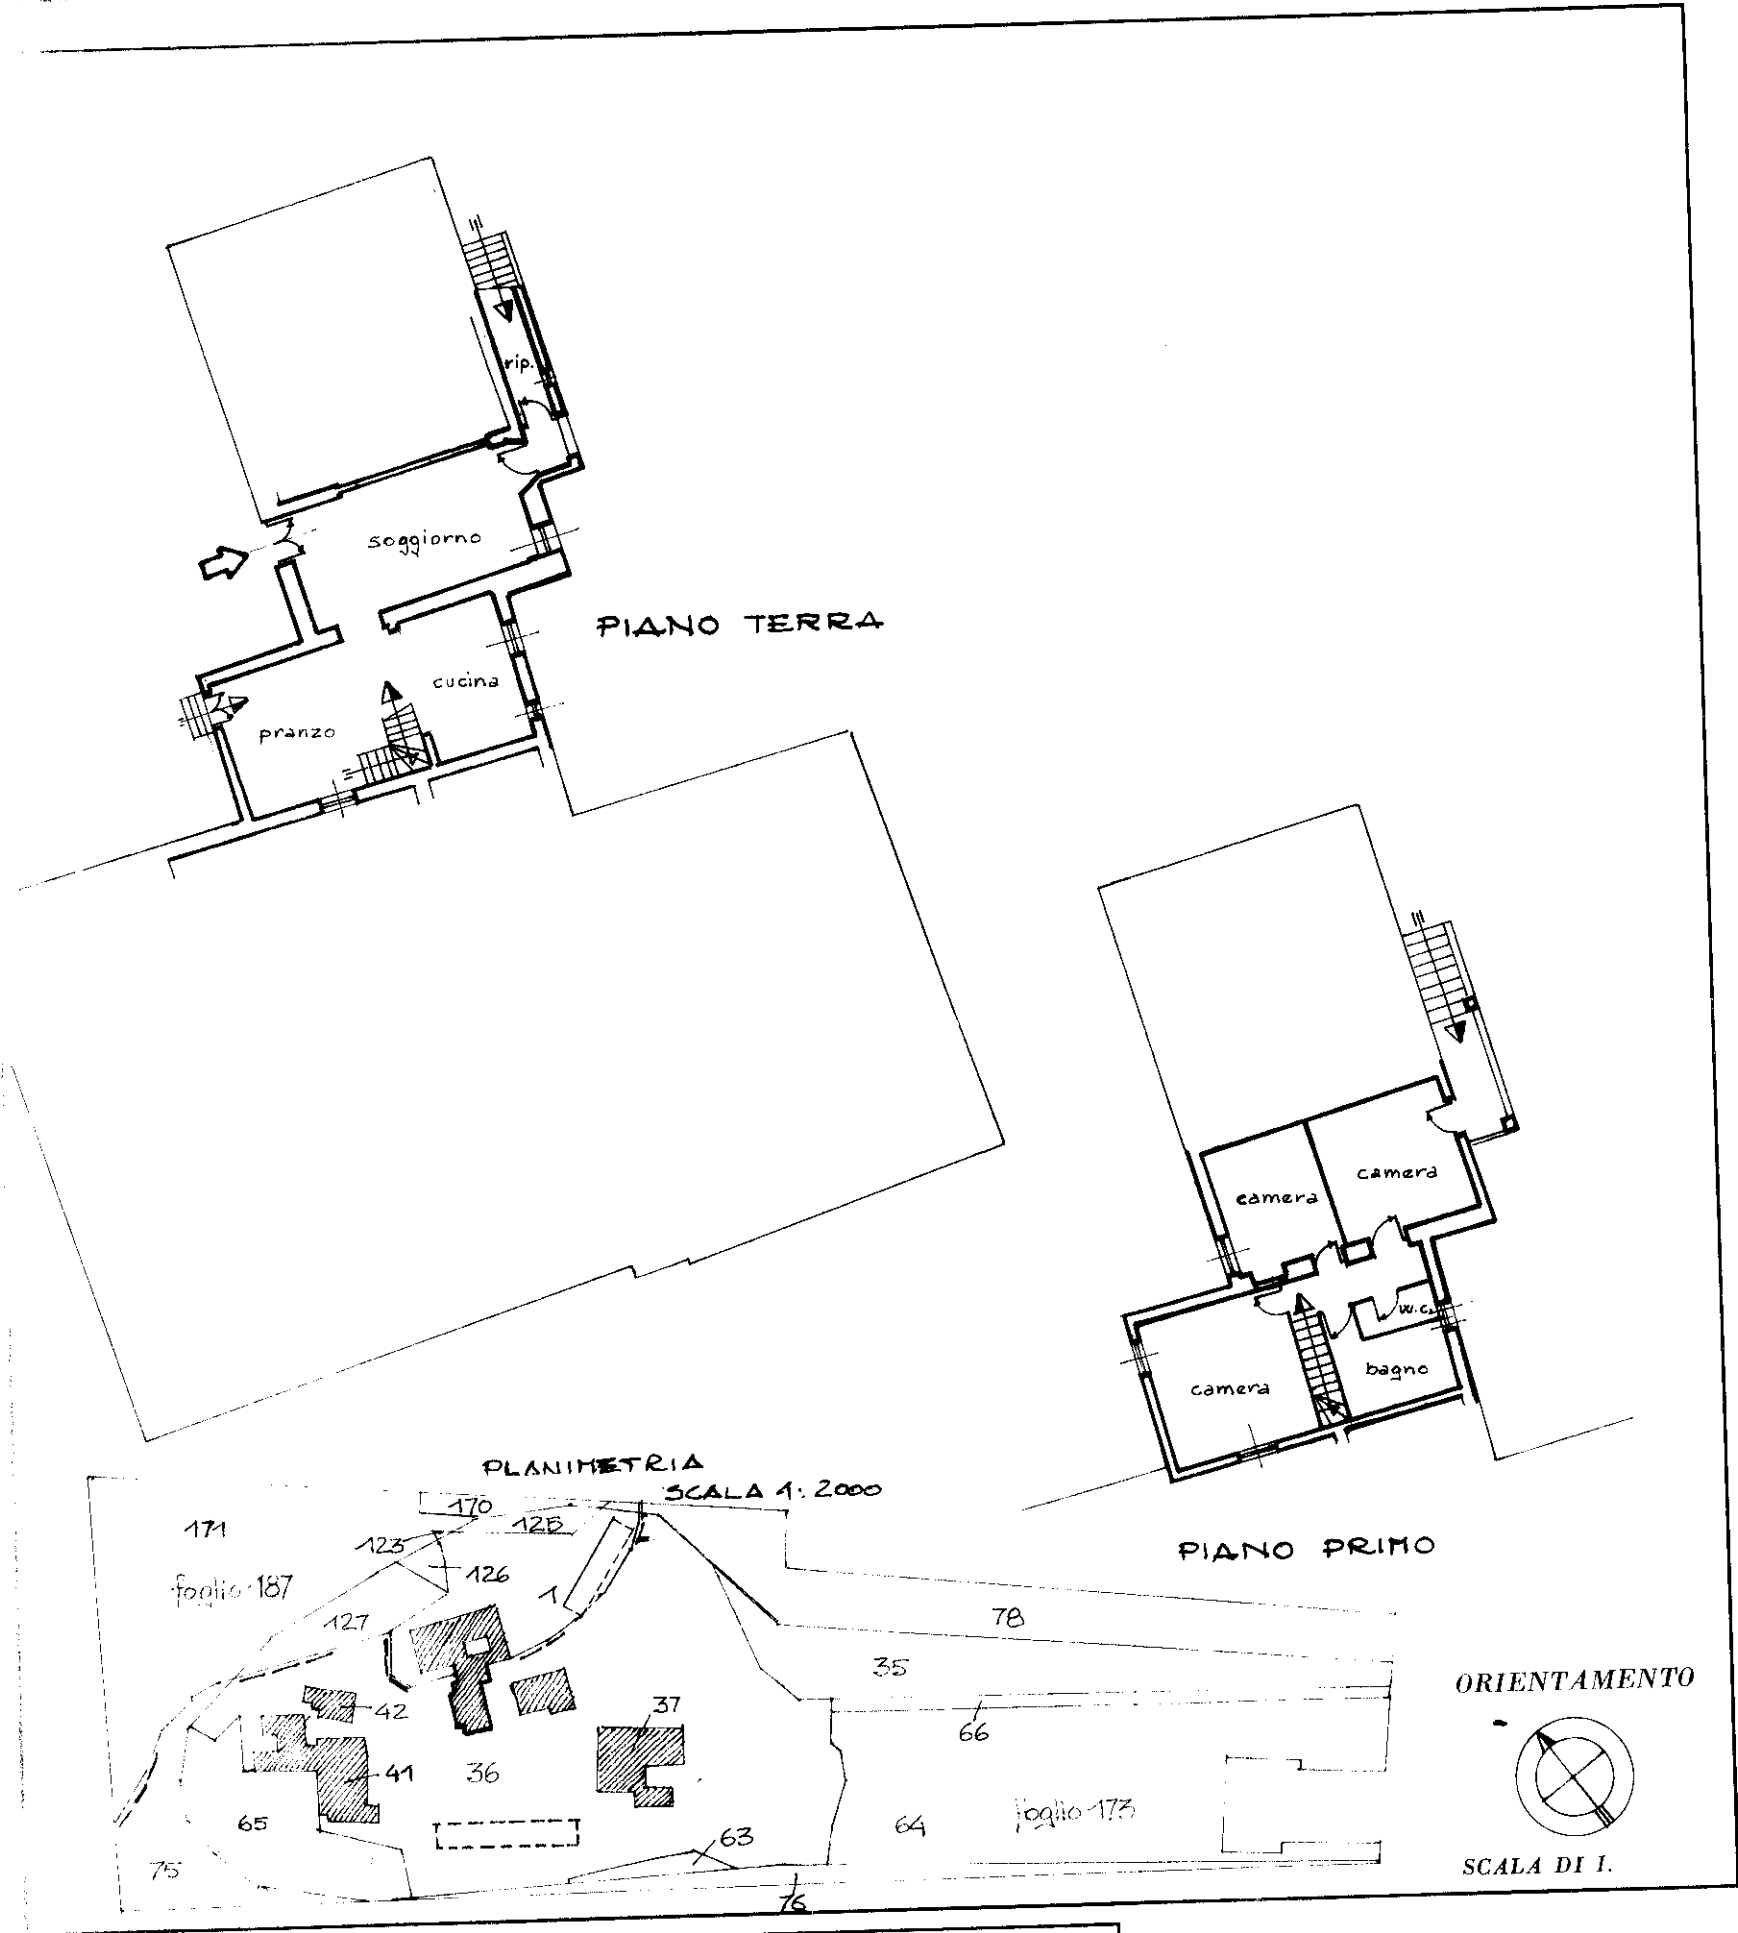

SPAZIO RISERVATO PER LE ANNOTAZIONI D'UFFICIO

DATA

PROT. N°

Compilata dal

(Titolo, nome e cognome del tecnico)

Dott. Ing. FRANCO POGGIANTI

Iscritto all'Albo degli Ingegneri

della Provincia di SIENA

DATA 20-10-82

Firma: