

**Agenzia del Territorio
CATASTO FABBRICATI
Ufficio Provinciale di
Siena**

Dichiarazione protocollo n. SI0154364 del 21/11/2012

Planimetria di u.i.u. in Comune di Siena

Piazzetta Virgilio Grassi

civ.

Identificativi Catastali:

Sezione:
Foglio: 132
Particella: 481
Subalterno: 18

Compilata da:
Timitilli Alessandro

Iscritto all'albo:
Periti Edili


Prov. Siena

N. 798


Scheda n. 1

Scala 1:200

Estratto di mappa scala 1:1000

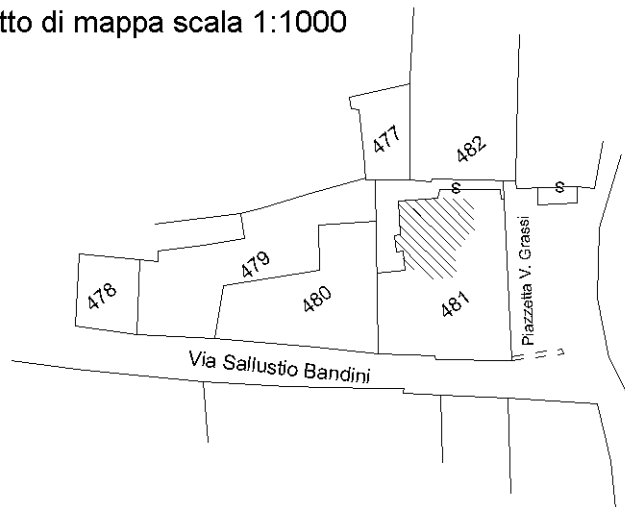

Piano Primo

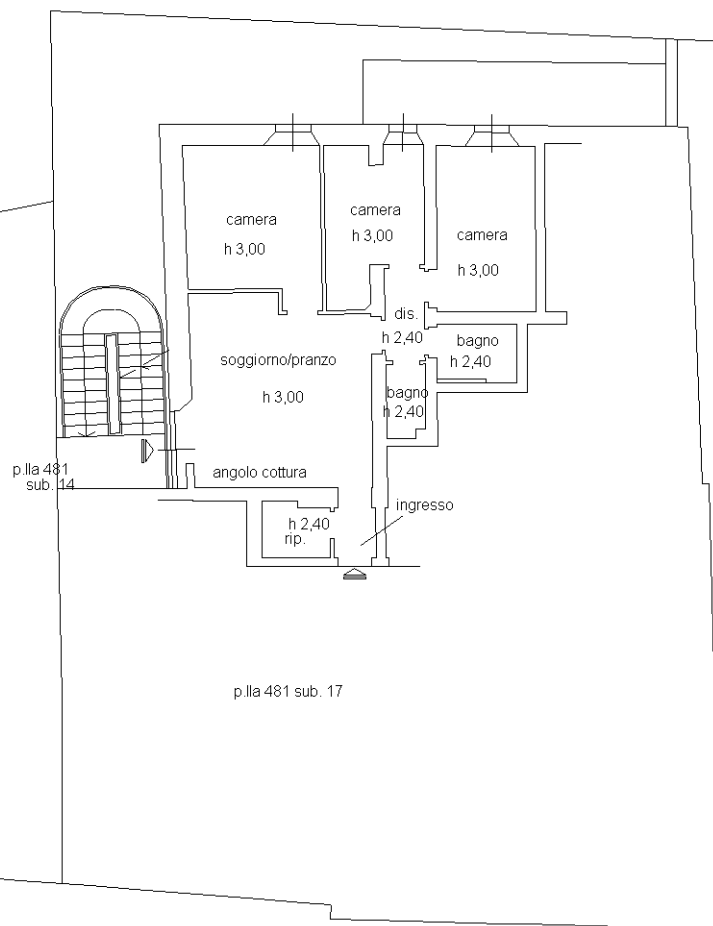


p.lla 480 sub. 12

p.lla 481 sub. 14

p.lla 481 sub. 17

PIAZZETTA V. GRASSI

VIA SALLUSTIO BANDINI

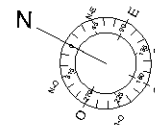

Ultima planimetria in atti