

Ufficio Provinciale di
Siena

Identificativi Catastali:

Sezione:
Foglio: 91
Particella: 202
Subalterno: 5

Compilata da:
Rossi Stefano


Iscritto all'albo:
Geometri

Prov. Siena

N. 859

Scheda n. 1


Scala 1:200

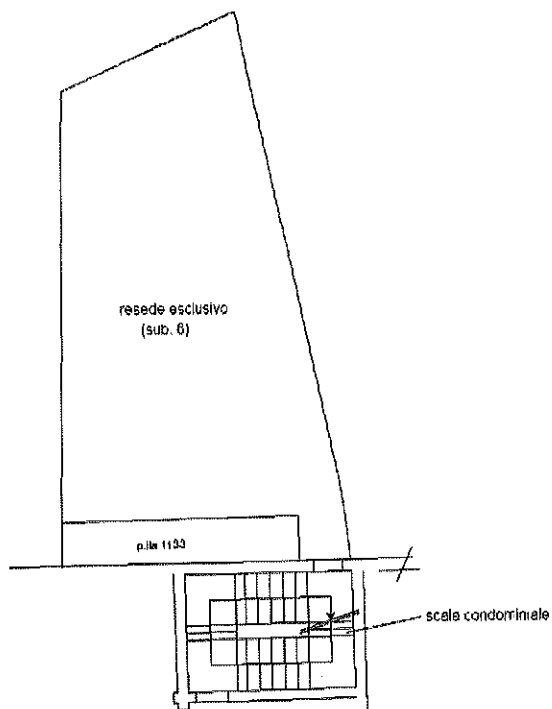


PIANO PRIMO



Mappa catastale
scala 1:2000

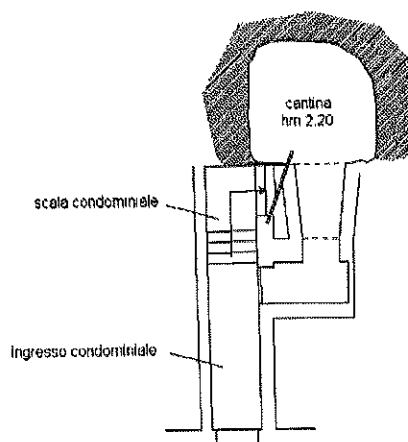


PIANO TERRENO

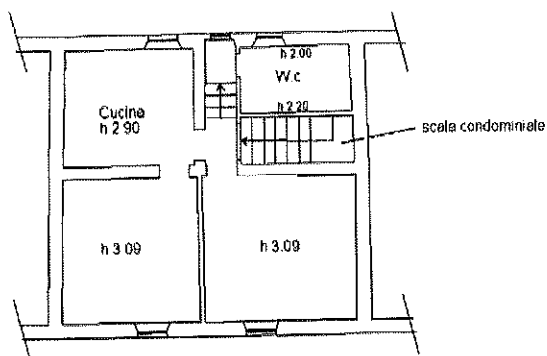

Via del Borgo

PIANO SECONDO

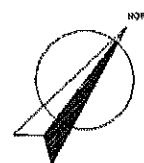

Catasto dei Fabbricati - Situazione al 19/02/2015 - Comune di SOVICILLE (877) - Foglio: 91 Particella: 202 - Subalterno 5 -
VIA DEL BORGO n. 42 piano: T-1-2;

Ultima Planimetria in atti

Data: 19/02/2015 - n. SI0008847 - Richiedente MANGANELLI ELEONORA
Tot schede: 1 - Formato di acq.: A4(210x297) - Fatt. di scala: 1:1