

Umcio Provinciale di
Siena

Scheda n. 1 Scala 1:200


Identificativi Catastali:

Sezione:
Foglio:
Particella:
Subalterno:

Isoritto all'albo:
Architetti
Prov. Siena

N.

STATO ATTUALE

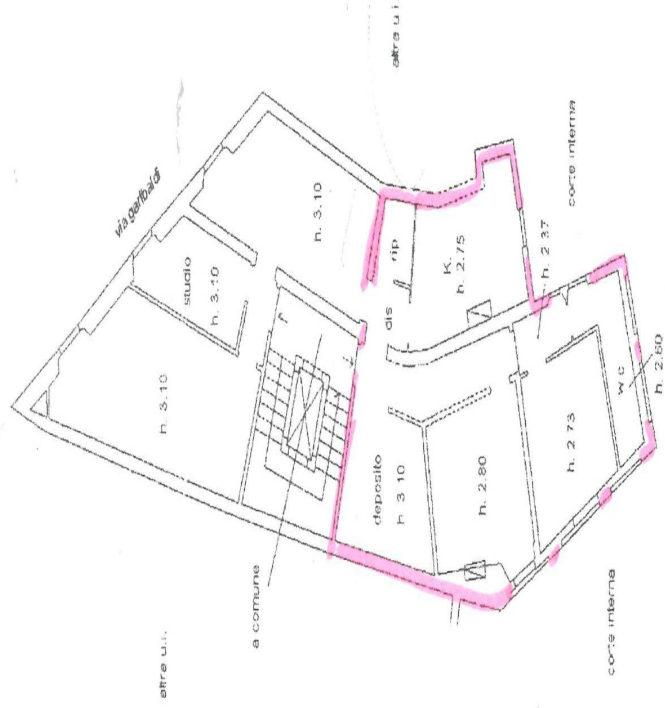

PIANO TERZO

Ultima Planimetria in atti

Data: 22/01/2014 - n.

Del schede: 1 - Formato di acq.: A4(210x297) - Fat. di scala: 1:1