





Planimetria di u.i.u. in Comune di **SIENA** via **Vicolo del Sasso** civ. ....

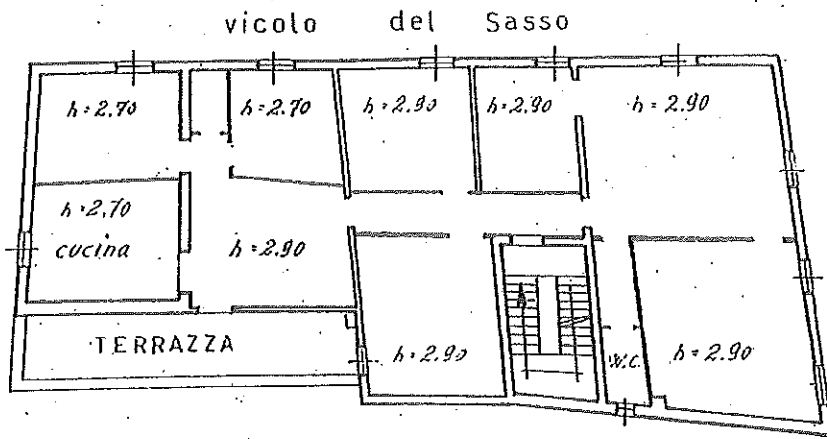


v.lo del Sasso

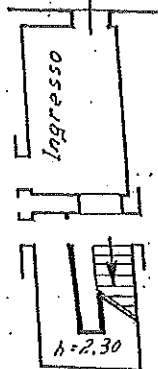

Planimetria Ubicativa  
Fog. 135  
Scala 1:2000

ORIENTAMENTO

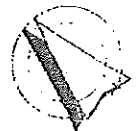

SCALA DI 1:200

Dichiarazione di N.C.   
Denuncia di variazione


Compilata da **PER. ED.**  
(Titolo, cognome e nome)

**BELLESCHI Antonio**

Iscritto all'albo de **Per. Ind. li**

della provincia di **SIENA** n. 89

RISERVATO ALL'UFFICIO

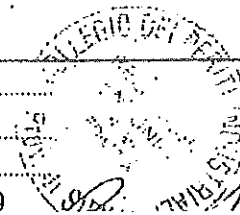

Identificativi catastali  
F. 135