




MINISTERO DELLE FINANZE
DIREZIONE GENERALE DEL CATASTO E DEI SERVIZI TECNICI ERARIALI

Lire
20

NUOVO CATASTO EDILIZIO URBANO

(R. DECRETO-LEGGE 13 APRILE 1939, N. 652)

Planimetria dell'immobile situato nel Comune di Sienna Via Chiarugi 8
Ditta Gestione INA-casa Roma
Allegata alla dichiarazione presentata all'Ufficio Tecnico Erariale di Sienna

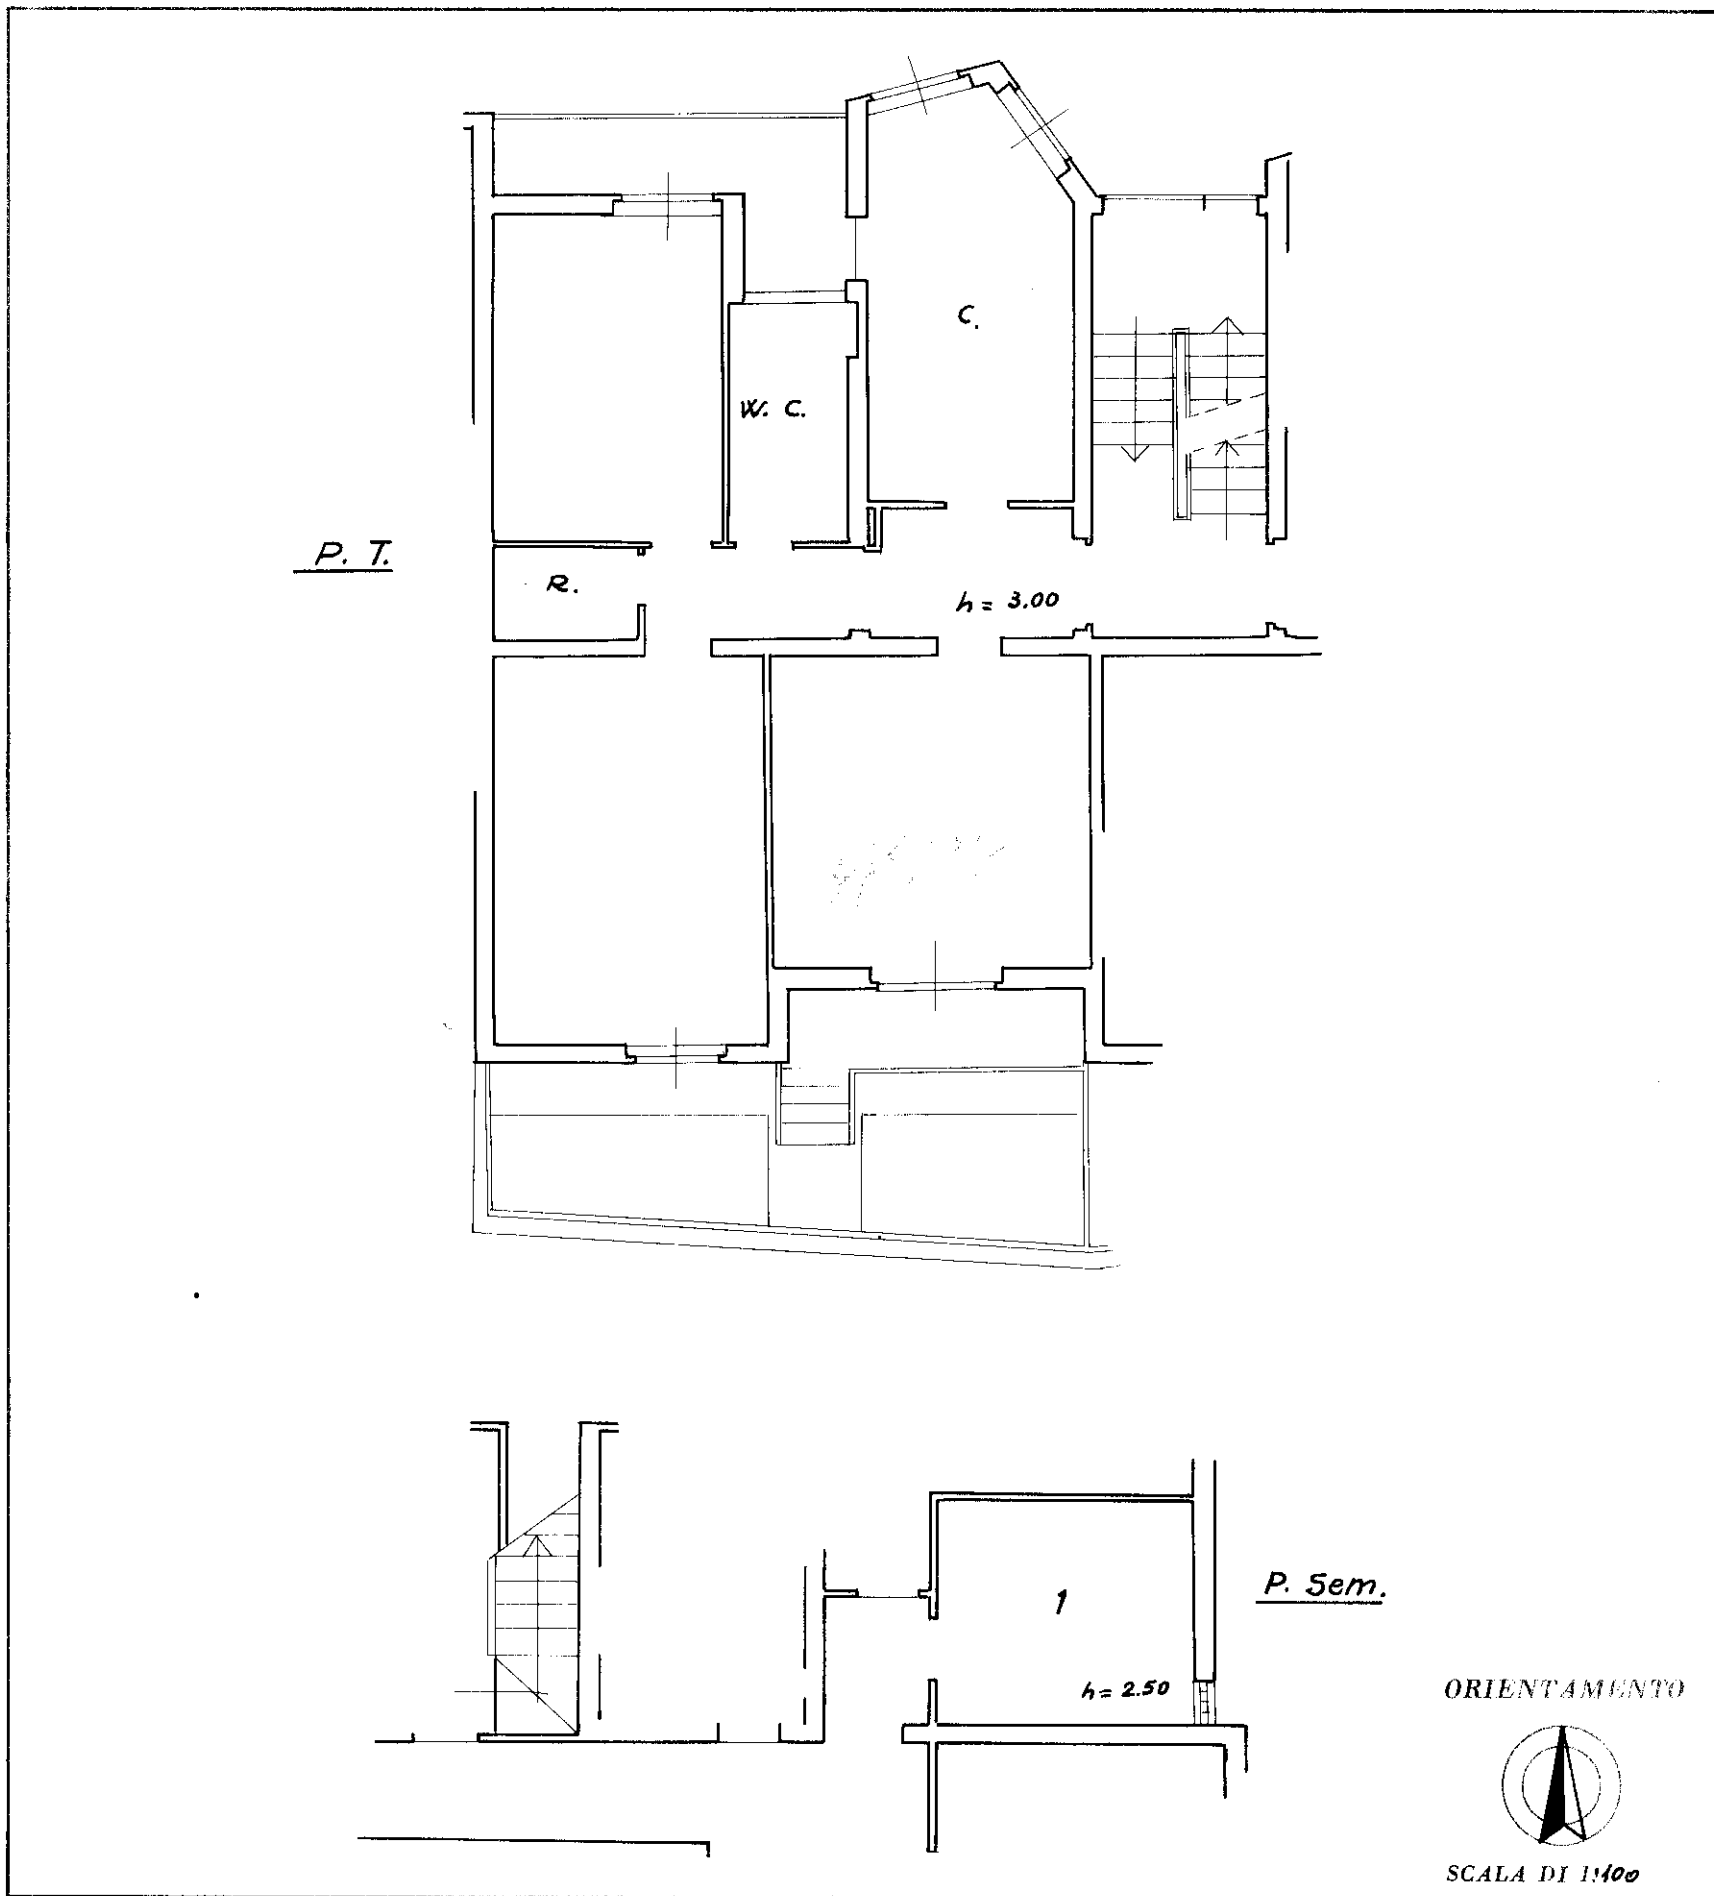

SPAZIO RISERVATO PER LE ANNOTAZIONI D'UFFICIO

DATA 18-3-1964
 PROT. N° 4393

Compilata dal Uff. Tec. dell' I.A.C.P.
 di Sienna (Ing. Ferrone Giacomo)
 Iscritto all' Albo degli Ing.
 della Provincia di Sienna
 DATA _____
 Firma: Ing. Ferrone