

MODULABIO
F. sig. 1000 497




MINISTERO DELLE FINANZE
DIREZIONE GENERALE DEL CATASTO E DEI SS.TT.EE

MOD. BN (CHU)


LINEA
500

CATASTO EDILIZIO URBANO (RDL 13-4-1939, n. 652)

Planimetria di u.i.u. in Comune di Monteroni d'A via Loc. "Le More" civ.

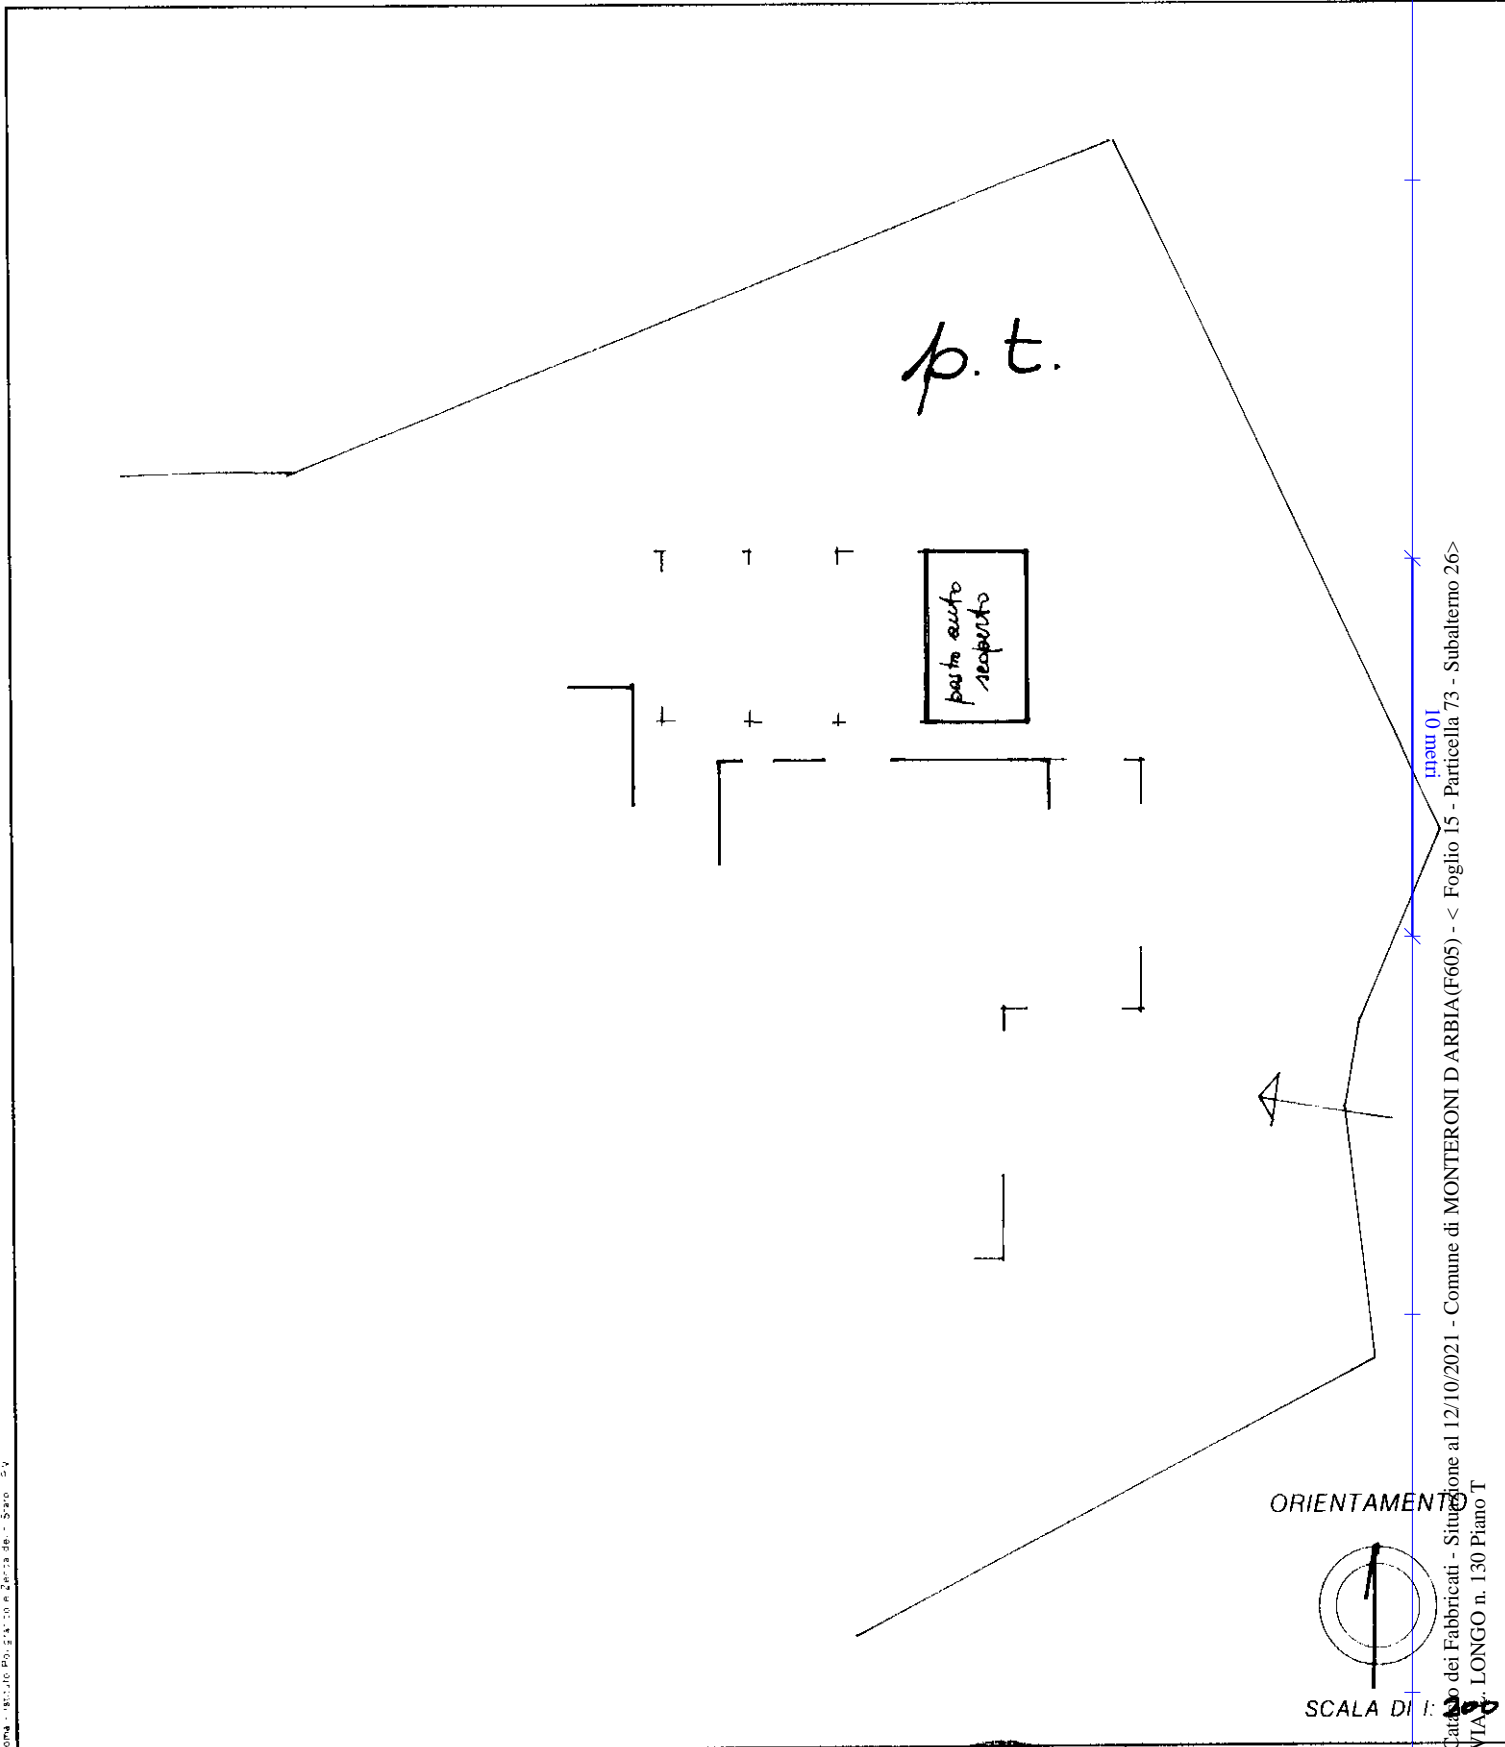

ORIENTAMENTO

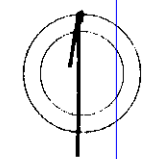

SCALA DI 1:200

Catasto dei Fabbricati - Situazione al 12/10/2021 - Comune di MONTERONI D ARBIA (F605) - < Foglio 15 - Particella 73 - Subalterno 26 >
VIA. LONGO n. 130 Piano T

Ultima planimetria in atti di N.C.
Denuncia di variazione
Data presentazione: 22/07/1993 - Data: 12/10/2021 - n. T309511 - Richiedente: TFRFNC71A04C619R
Totale schede: 1 - Formato di acquisizione: A4(210x297) - Formato stampa riciclato
F. 15
n. 73 sub 26

Compilata dal Geom. Quinto Aldo Geometri
della provincia di Siena n. 309
02/06/87

RISERVATO ALL'UFFICIO
15465