

**Agenzia del Territorio
CATASTO FABBRICATI
Ufficio Provinciale di
Siena**

Dichiarazione protocollo n. SI0101443 del 25/08/2011

Planimetria di u.i.u. in Comune di Siena

Via Della Sapienza

civ. 48

Identificativi Catastali:

Sezione:
Foglio: 131
Particella: 109
Subalterno: 16

Compilata da:
Carli Alessandro
Iscritto all'albo:
Geometri

Prov. Siena

N. 976



Scheda n. 1

Scala 1:200

Planimetria Ubicativa


Scala 1:1000

Foglio 131

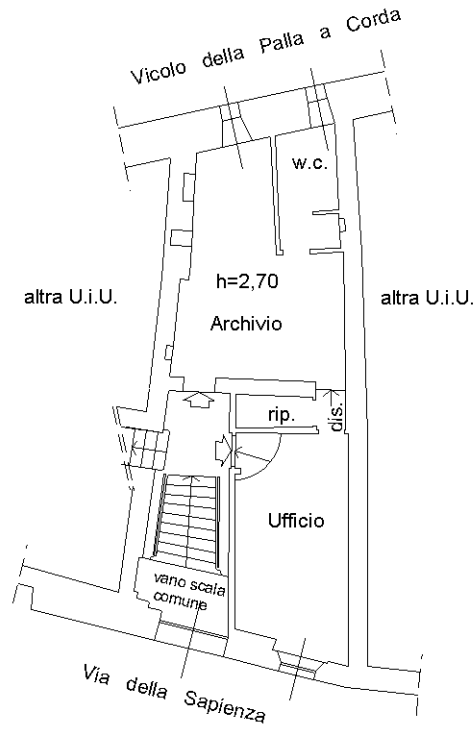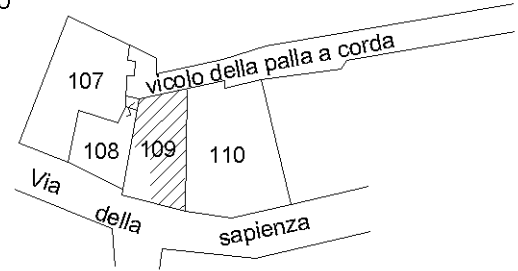

PIANO PRIMO

orientamento

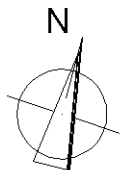

Ultima planimetria in atti