

SPAZIO RISERVATO PER LE ANNOTAZIONI D'UFFICIO

DATA 24-2-1964

PROT. N° 6248/1864

Compilata dall' UFFICIO PATRIMONIALE
(Titolo, nome e cognome del tecnico)
 dell' Istituto Aut. Case Popolari

Iscritto all'Albo de della Provincia
 dalla Provincia di di SIENA

DATA 7 ottobre 1966


Firma: [Signature]

Ultima planimetria in atti


Data presentazione: 24/02/1964 - Data: 23/02/2021 - n. T298103 - Richiedente: GLNSML95M10I726Z
 Totale schede: 1 - Formato di acquisizione: A3(297x420) - Formato stampa richiesto: A4(210x297)

Catasto dei Fabbricati - Situazione al 23/02/2021 - Comune di SIENA (I726) - < Foglio: 12 - Particella: 254 - Subalterno: 12 >
 VIA BARTOLOMEO NERONI DETTO IL RICCIO n. 19 piano: 1;

ESTRATTO PLANIMETRIA CATASTALE
 N.C.E.U. Comune di Siena
 Foglio n°12 Particella n°254
 scala 1:1000

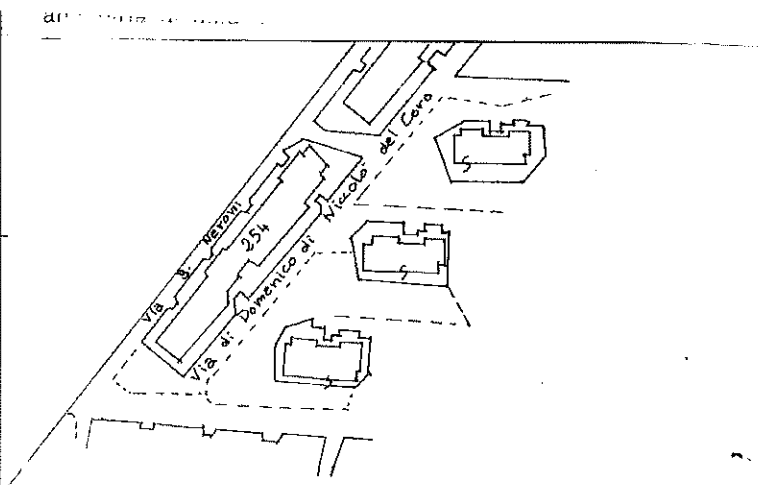


piano seminterrato

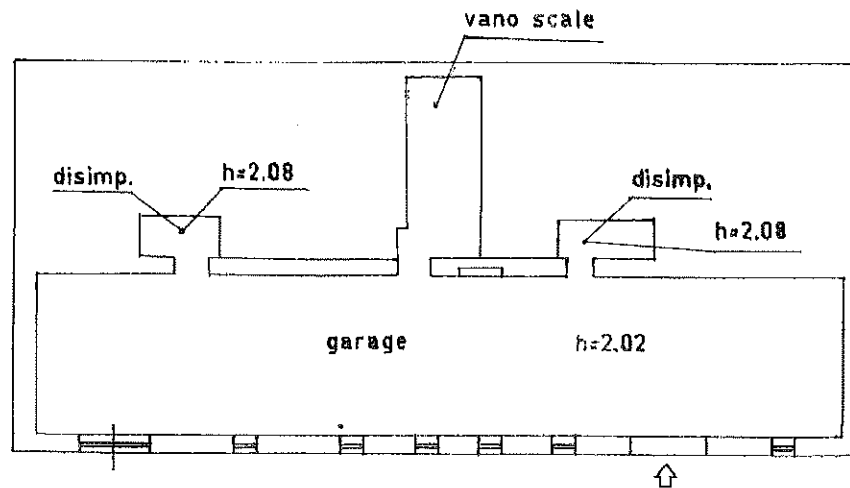

Via Domenico di Niccolò del Coro

ORIENTAMENTO

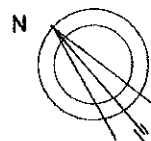

SCALA DI 1: 200

Richiesta di N.C. <input type="checkbox"/> Ultima planimetria in atto <input checked="" type="checkbox"/>	Compilata dal Geom. Massimo Ferruzzi <small>(Titolo, cognome e nome)</small>	RISERVATO ALL'UFFICIO
Data presentazione: 26/11/1993 - Data di acquisizione: 23/02/2021 Totale schede: 1 - Formato di acquisizione: A4(210x297) - Formato stampa richiesto: A4(210x297)	della provincia di Siena	
254 sub 24	data Firma <i>Massimo Ferruzzi</i>	

Catasto dei Fabbricati - Situazione al 23/02/2021 - Comune di SIENA (1726) - < Foglio: 12 - Particella: 254 - Subalterno: 24 >
 VIA BARTOLOMEO NERONI DETTO IL RICCIO n. 19 piano - 51