

**Agenzia del Territorio
CATASTO FABBRICATI
Ufficio Provinciale di
Siena**

Dichiarazione protocollo n. SI0115502 del 07/12/2005

Planimetria di u.i.u. in Comune di Siena

Via Dei Montanini

civ. 102

Identificativi Catastali:

Sezione:

Foglio: 132

Particella: 5

Subalterno: 9

Compilata da:

Fralassi Riccardo

Iscritto all'albo:

Geometri

Prov. Siena

N. 463

Scheda n. 1


Scala 1:200

COMUNE DI SIENA

FOGLIO 132




PIANO TERRENO

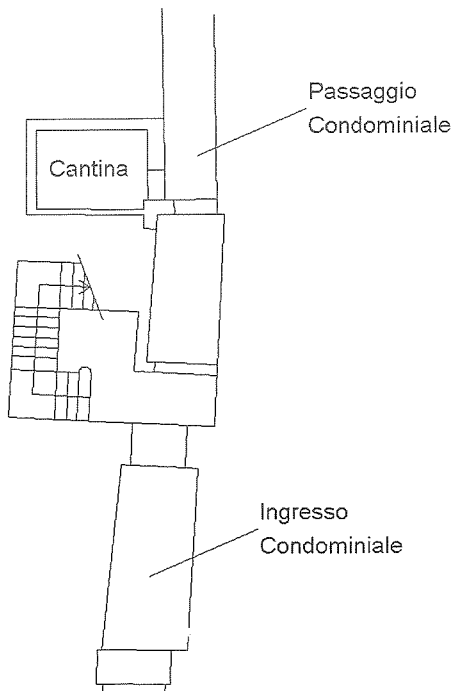

VIA DEI MONTANINI

PIANO SECONDO

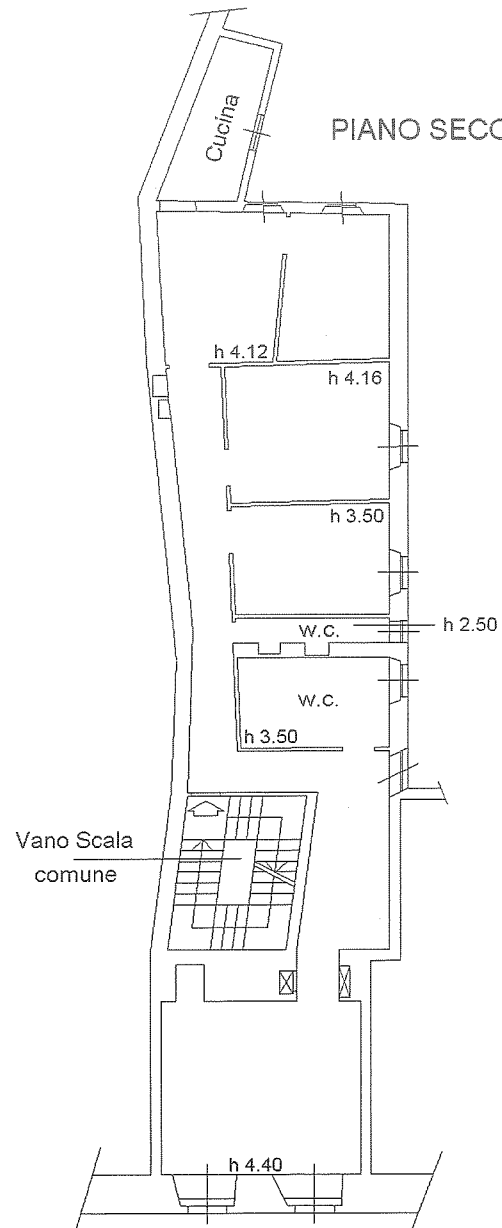

VIA DEI MONTANINI

Catasto dei Fabbricati - Situazione al 21/03/2022 - Comune di SIENA (1726) - < Foglio 132 - Particella 5 - Subalterno 9 >
VIA DEI MONTANINI n. 102 Piano T-2

Ultima planimetria in atti

Data: 21/03/2022 - n. T214843 - Richiedente: TFRFNC71A04C619R

Totale schede: 1 - Formato di acquisizione: A4(210x297) - Formato stampa richiesto: A4(210x297)