

**Agenzia del Territorio
CATASTO FABBRICATI
Ufficio Provinciale di
Siena**

Dichiarazione protocollo n. SI0063948 del 31/03/2011

Planimetria di u.i.u. in Comune di Asciano

Strada Di Salteano

civ. 3

Identificativi Catastali:

Sezione:
Foglio: 67
Particella: 14
Subalterno: 48

Compilata da:
Corbelli Mario
Iscritto all'albo:
Geometri




Prov. Siena

N. 456

Scheda n. 1


Scala 1:200

Estratto N.C.T.

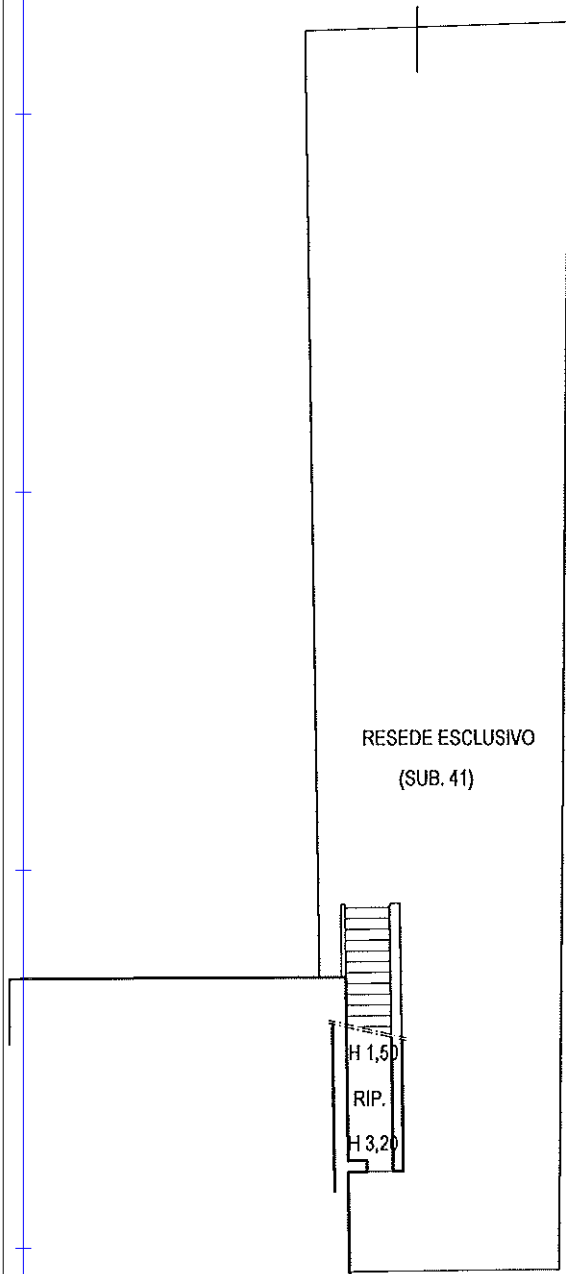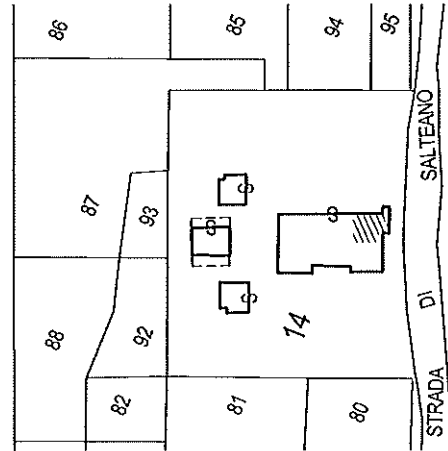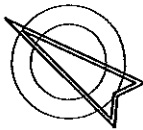


Piano Terreno

STRADA DI SALTEANO

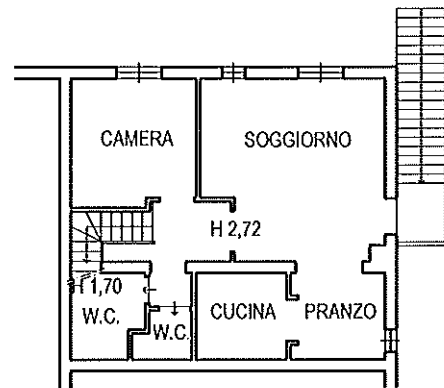

Piano Primo

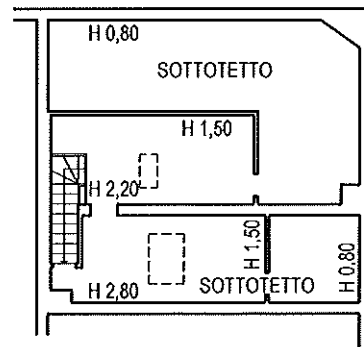

Piano Secondo

Ultima planimetria in atti