

**Agenzia del Territorio
CATASTO FABBRICATI
Ufficio Provinciale di
Siena**

Dichiarazione protocollo n. 12426/2002 ^{126/226} 07/07/2002

Planimetria di u.i.u. in Comune di Sovicille

Via Della Fornace-localita' San Rocco A Pilli

civ. 2

Identificativi Catastali:

Sezione:

Foglio: 80

Particella: 125

Subalterno: 7 - 18

Compilata da:
Ravagni Roberto

Iscritto all'albo:
Periti Edili


Prov. Siena

N. 388


Scheda n. 1

Scala 1:200

PIANO PRIMO

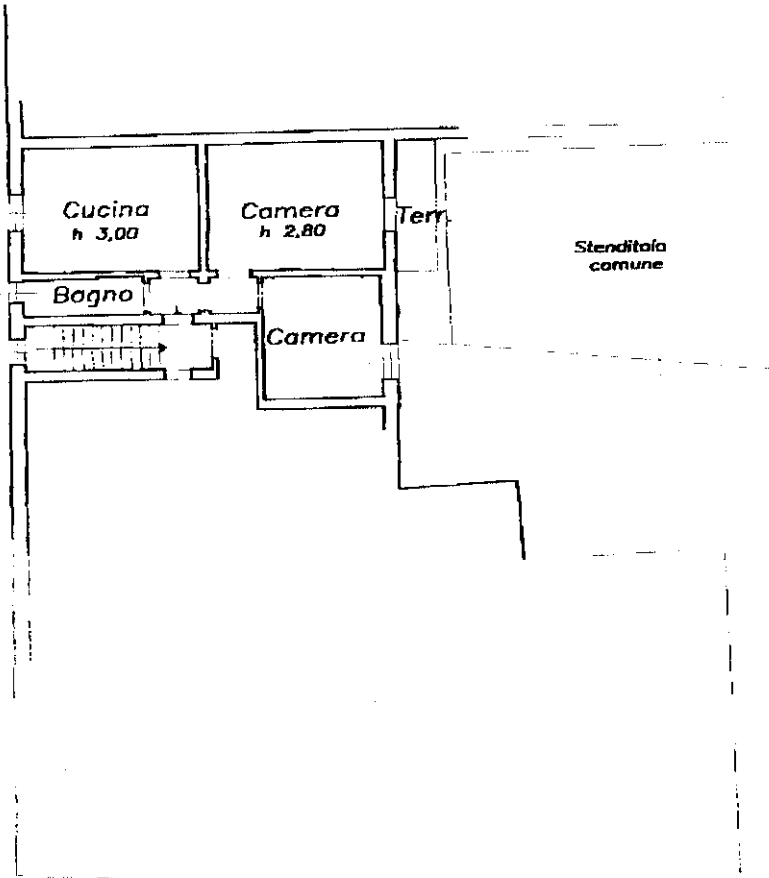

Piazzale comune

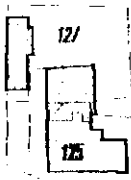

Planimetria Ubicativa
Foglio 80 Part.lla 125 Sub.7
Scala 1:2000



Resede esclusivo

Catasto dei Fabbricati - Situazione al 06/04/2022 - Comune di SOVICILLE(1877) - < Foglio 80 - Particella 125 - Subalterno 18 > - Uiu graffiata
VIA DELLA FORNACE Piano 01

Ultima planimetria in atti

Data: 06/04/2022 - n. T441314 - Richiedente: TFRFNC71A04C619R

Totale schede: 1 - Formato di acquisizione: A4(210x297) - Formato stampa richiesto: A4(210x297)