

Agenzia delle Entrate
CATASTO FABBRICATI
 Ufficio Provinciale di
 Siena

Dichiarazione protocollo n. _____ del _____
 Planimetria di u.i.u. in Comune di Siena

Via Fiume

civ. 4

Identificativi Catastali:


Sezione:
 Foglio: 66
 Particella: 743
 Subalterno: 10

Compilata da:
 Guerrini Andrea



Iscritto all'albo:
 Periti Edili
 Prov. Siena

N. 00822

Scheda n. 1 Scala 1:200

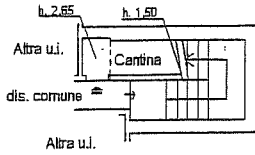

PIANO S3

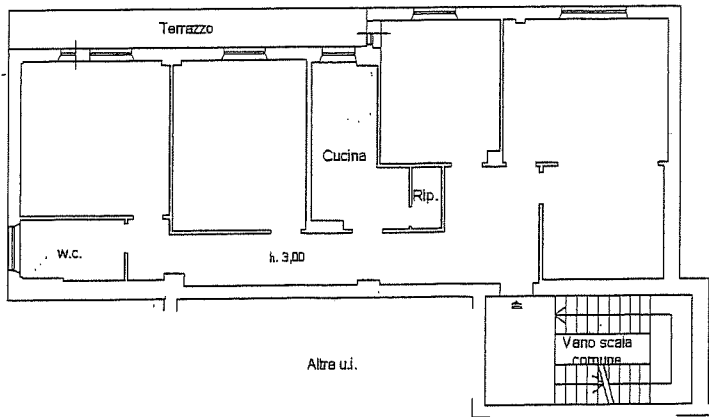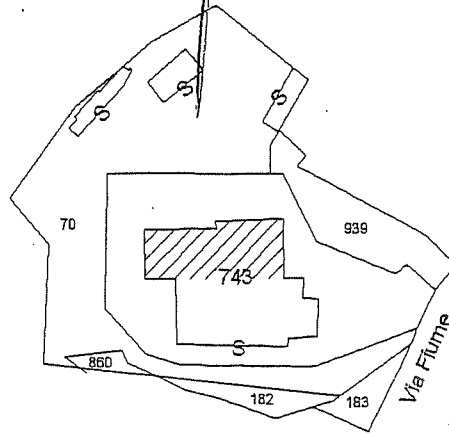

PIANO S1

