

**Agenzia del Territorio
CATASTO FABBRICATI
Ufficio Provinciale di
Siena**



Dichiarazione protocollo n. _____ del _____
Planimetria di u.i.u. in Comune di Asciano
Strada Di Salteano _____ civ. _____

Identificativi Catastali:
Sezione:
Foglio: 66
Particella: 11
Subalterno: 30


Compilata da:
Guerrini Andrea
Iscritto all'albo:
Periti Edili
Prov. Siena

N. 822


Scheda n. 1 Scala 1:200

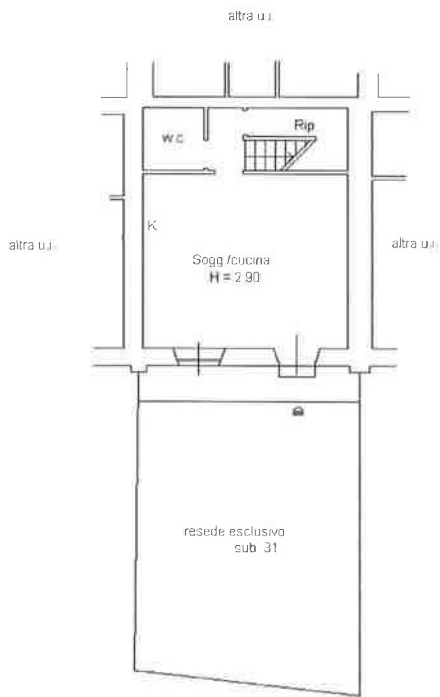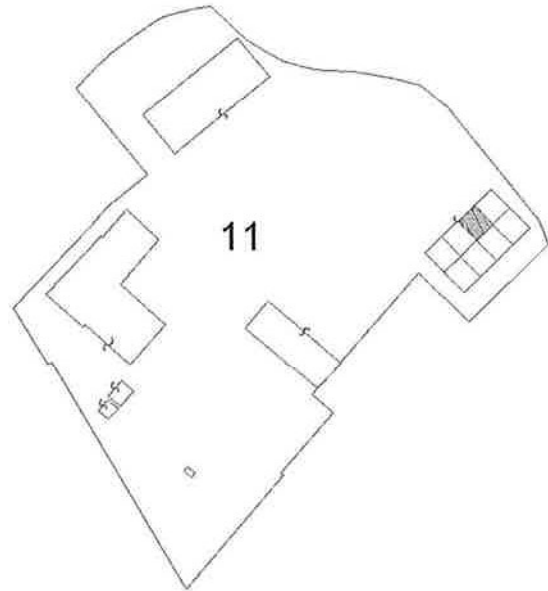

Piano Terra

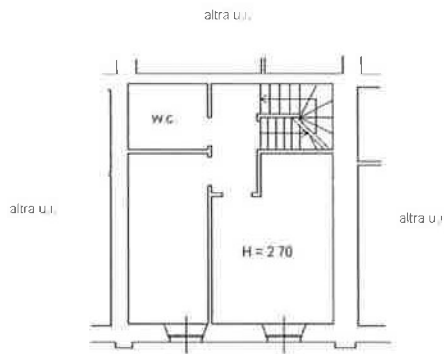

Piano Primo

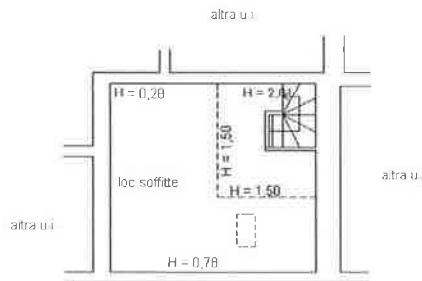

**Piano Secondo
(sottotetto)**

