



Ufficio Tecnico Erariale di GROSSETO


**ELABORATO PLANIMETRICO**

Pag. n. 1, di 1

Comune	Sezione	Foglio	Numero	Tipo mappale n.	del
CASTIGLIONE DELLA PESCAIA		78	1453	912	17/04/1997

DIMOSTRAZIONE GRAFICA DEI SUBALTERNI ASSEGNATI


scala 1: 5 00

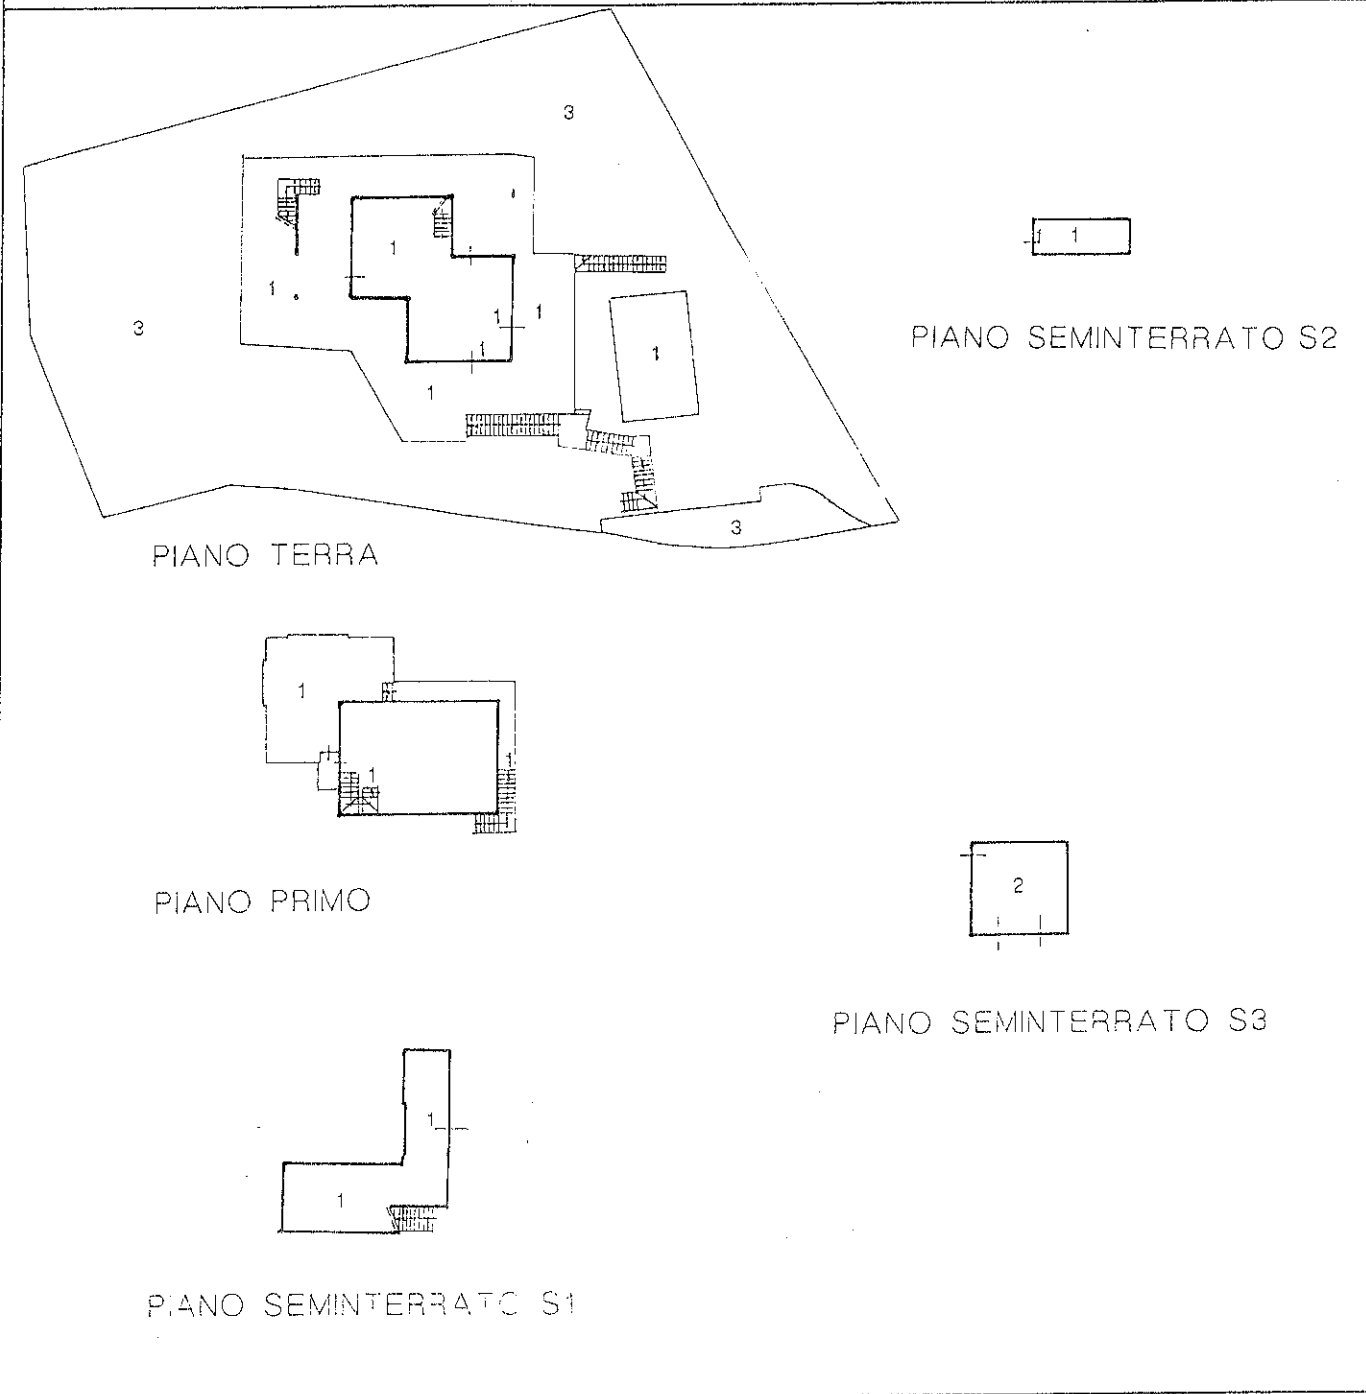


Rome - Istituto Poligrafico e Zecca dello Stato - P.V.

Riservato all'Ufficio Tecnico Erariale	L'operatore	IL TECNICO
Protocollo .....	.....	.....
Sostituisce il presente mod. EP/2 prot. ....	.....	.....
Annullato e sostituito dal mod. EP/2 prot. ....	.....	.....

23/04/98  
data  
*[Signature]*  
firma e timbro  
UFFICIO TECNICO ERARIALE

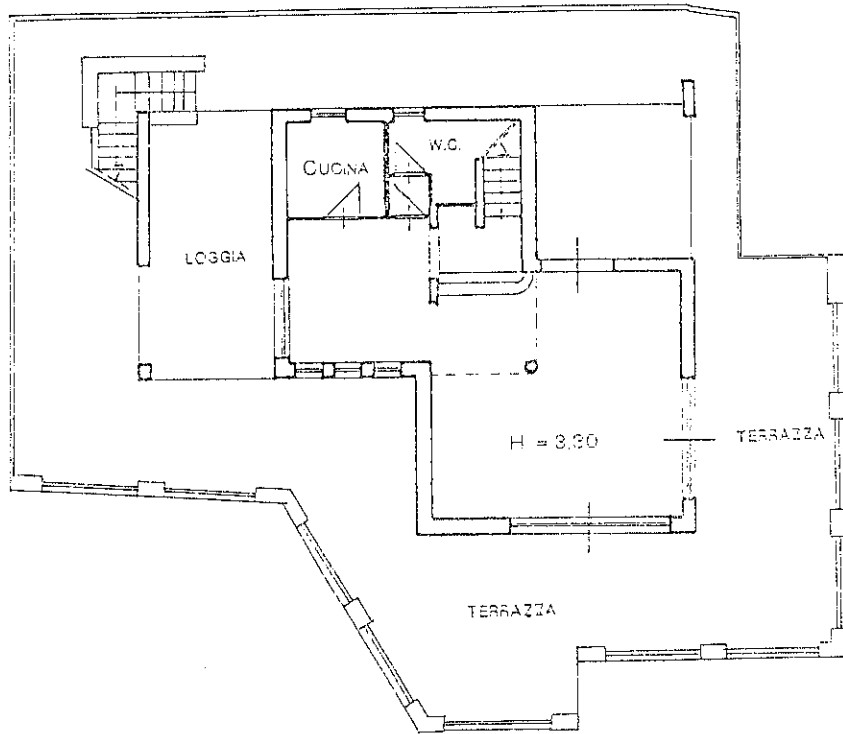


PIANO TERRA H = 2.70

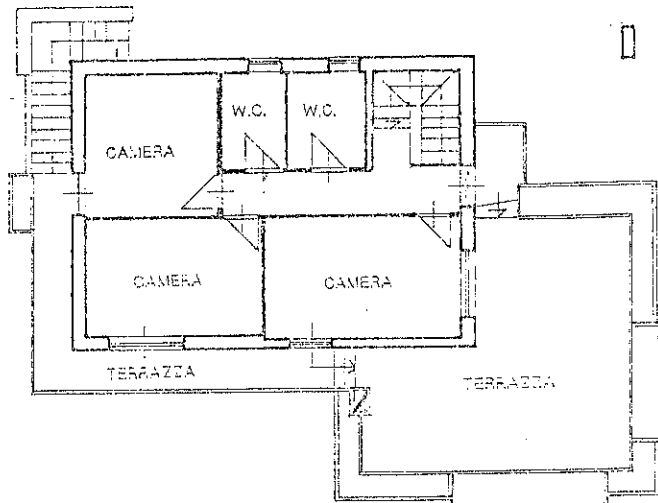



PIANO PRIMO H=2.70




Planimetria di u.i.u. in Comune di..... via ..... civ.....

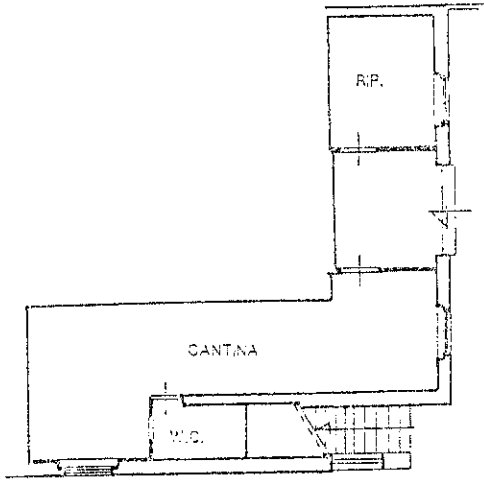

PIANO SEMINTERRATO  
H= 2.70

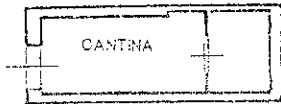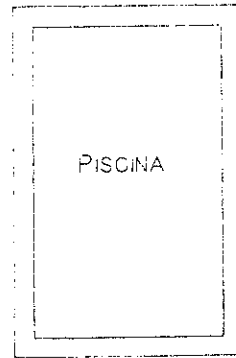


PIANO SEMINTERRATO  
H= 2.00

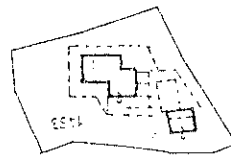

PLANIMETRIA GENERALE  
F.78 P.LLA 1453  
Scala 1/2000

ORIENTAMENTO

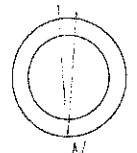

SCALA DI 1: 200

Dichiarazione di N.C.   
Denuncia di variazione

Identificativi catastali  
F. ....78.....  
n. 1453 sub. ....

Compilata dal ARCH. FALLI SERGIO  
(Titolo, cognome e nome)

Iscritto all'albo de GLI ARCHITTI


della provincia di AREZZO  
data 29/04/95 Firma *[Signature]*



RISERVATO ALL'UFFICIO




Planimetria di u.i.u. in Comune di CASTIGLIONE D. PESCAIA..... via LOC. PUNTA ALA...LE.MANDRIE..... civ.....

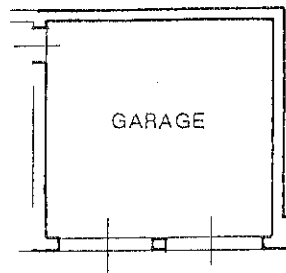

PIANO SEMINTERRATO


H = 2.40

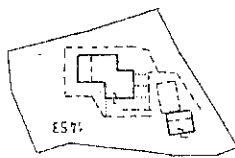

PLANIMETRIA GENERALE  
F. 78 P.LLA 1453

Scala 1/2000

ORIENTAMENTO

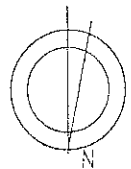

SCALA DI 1: 200

Dichiarazione di N.C.   
Denuncia di variazione

Compilata dal ARCH. FALLI SERGIO  
(Titolo, cognome e nome)

RISERVATO ALL'UFFICIO

Identificativi catastali  
F. 73  
n. 1463 sub. 2

Iscritto all'albo de GLI ARCHITTI  
della provincia di AREZZO n. 46  
data 23/04/93 Firma [Signature]

