


Vano tecnico sottostante

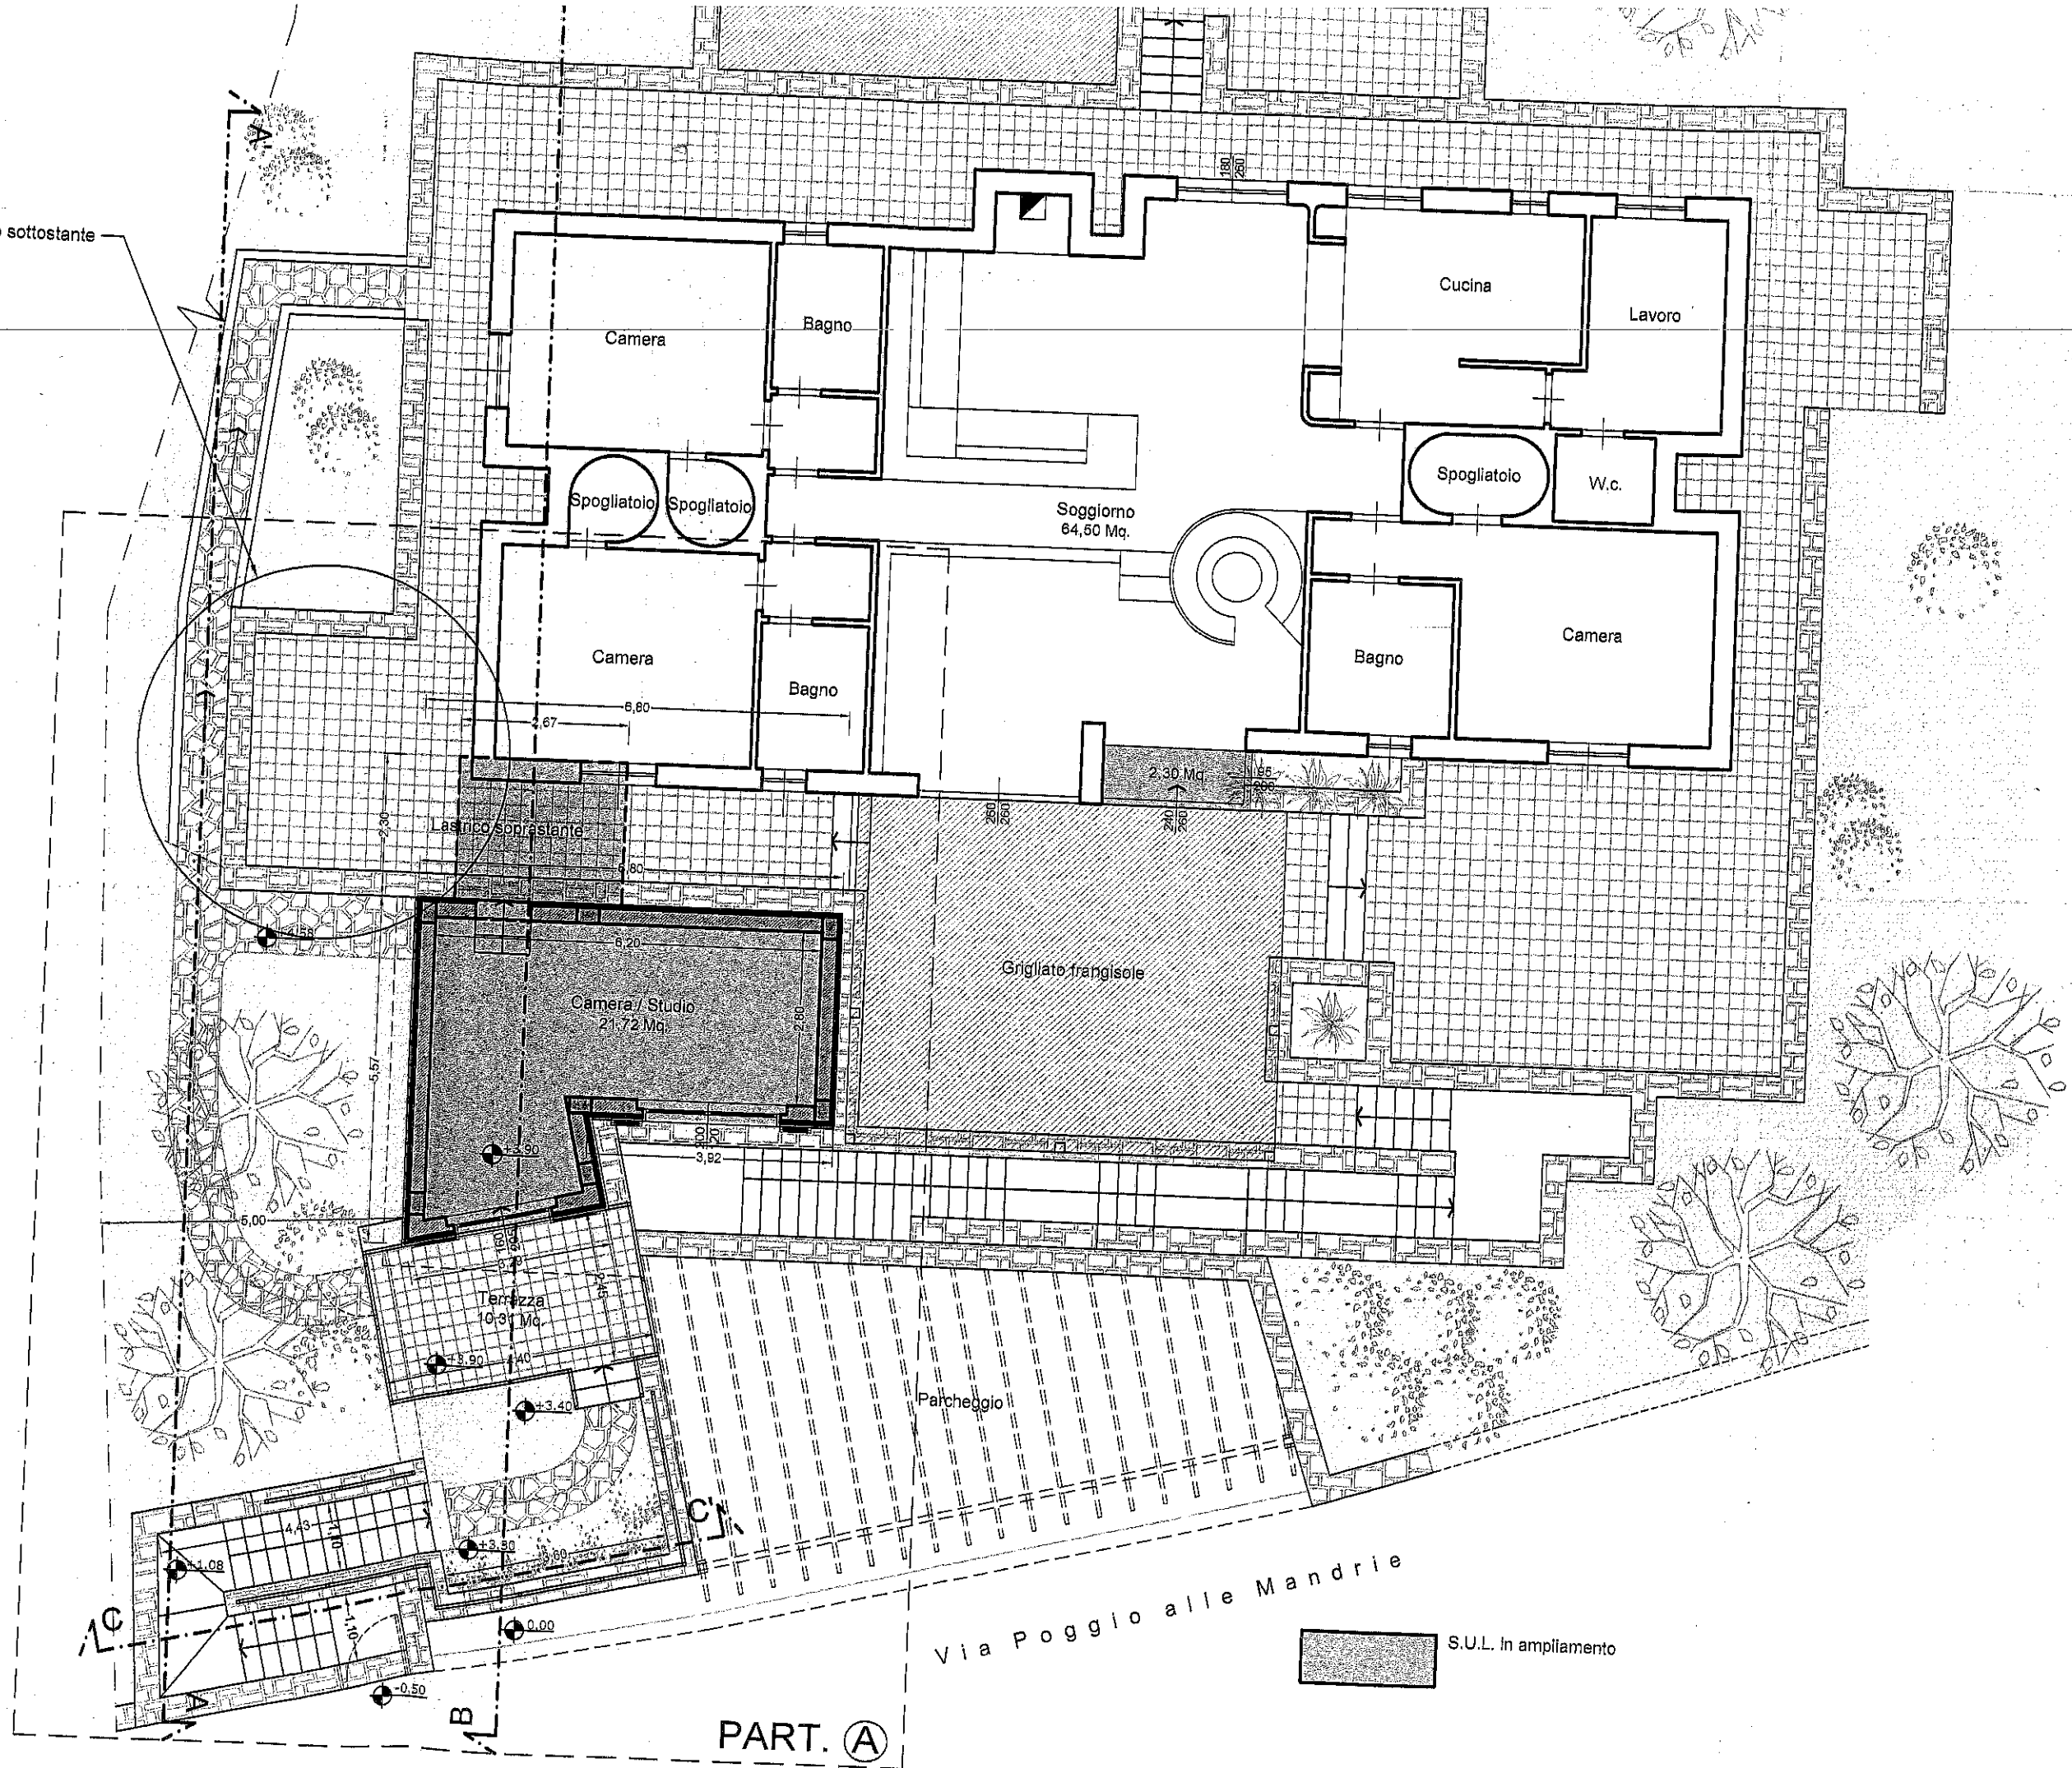


PART. (A)

Via Poggio alle Mandrie

S.U.L. in ampliamento


DIMOSTRAZIONE RAPPORTI AREANTI ED ILLUMINANTI

Locale	Superficie (Mq.)	Rapporto aerilluminante	Sup. richiesta (Mq.)	Sup. presente (Mq.)
Camera / Studio	21.72	1 / 8	2.72	5.12
Soggiorno	64.50	1 / 8	8.06	19.58

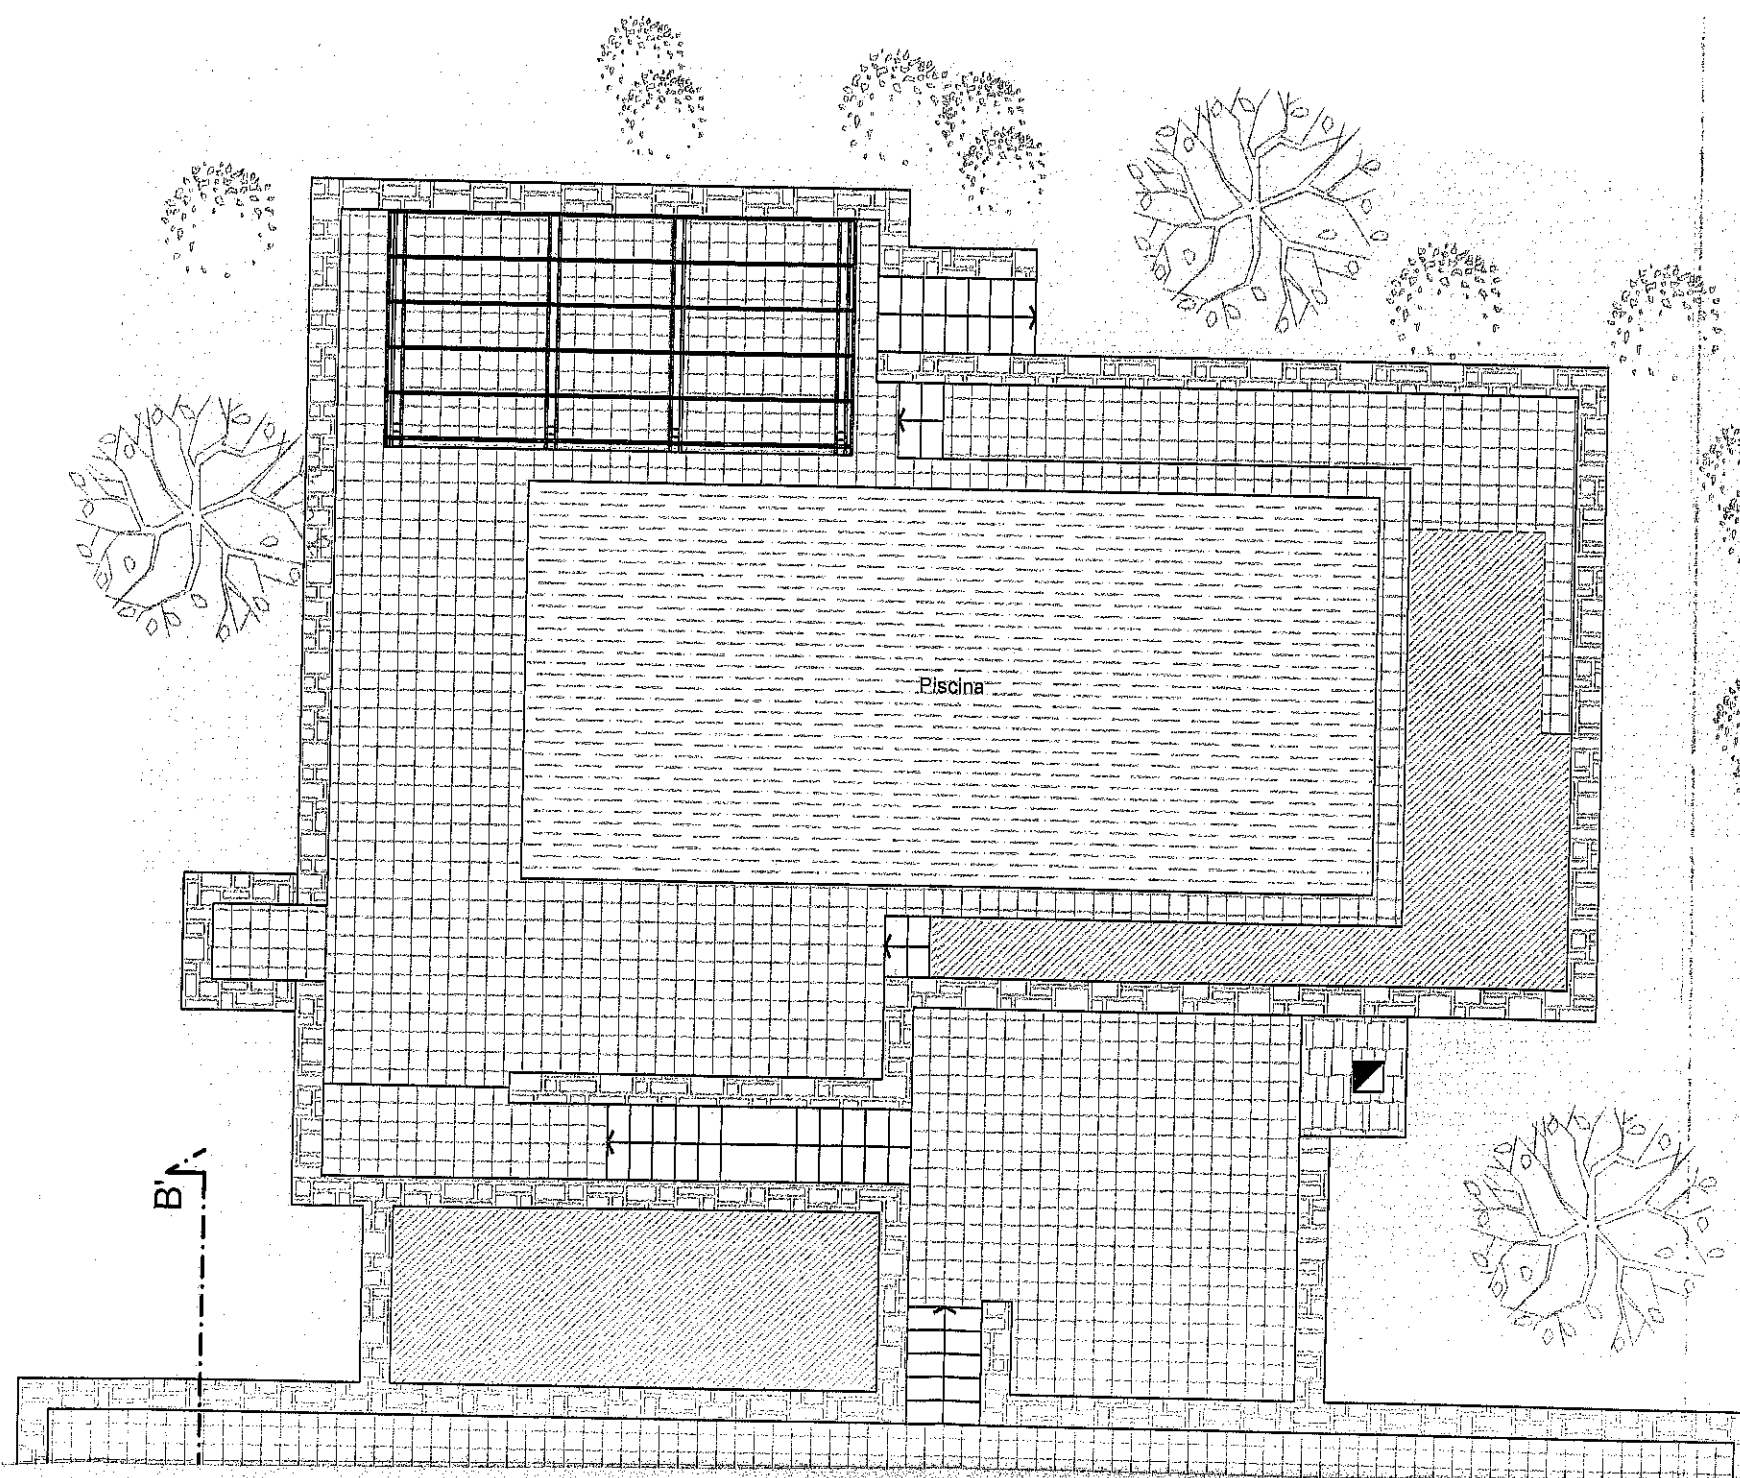

PARTICOLARE (A)

Rappresentazione dell'intervento di ampliamento

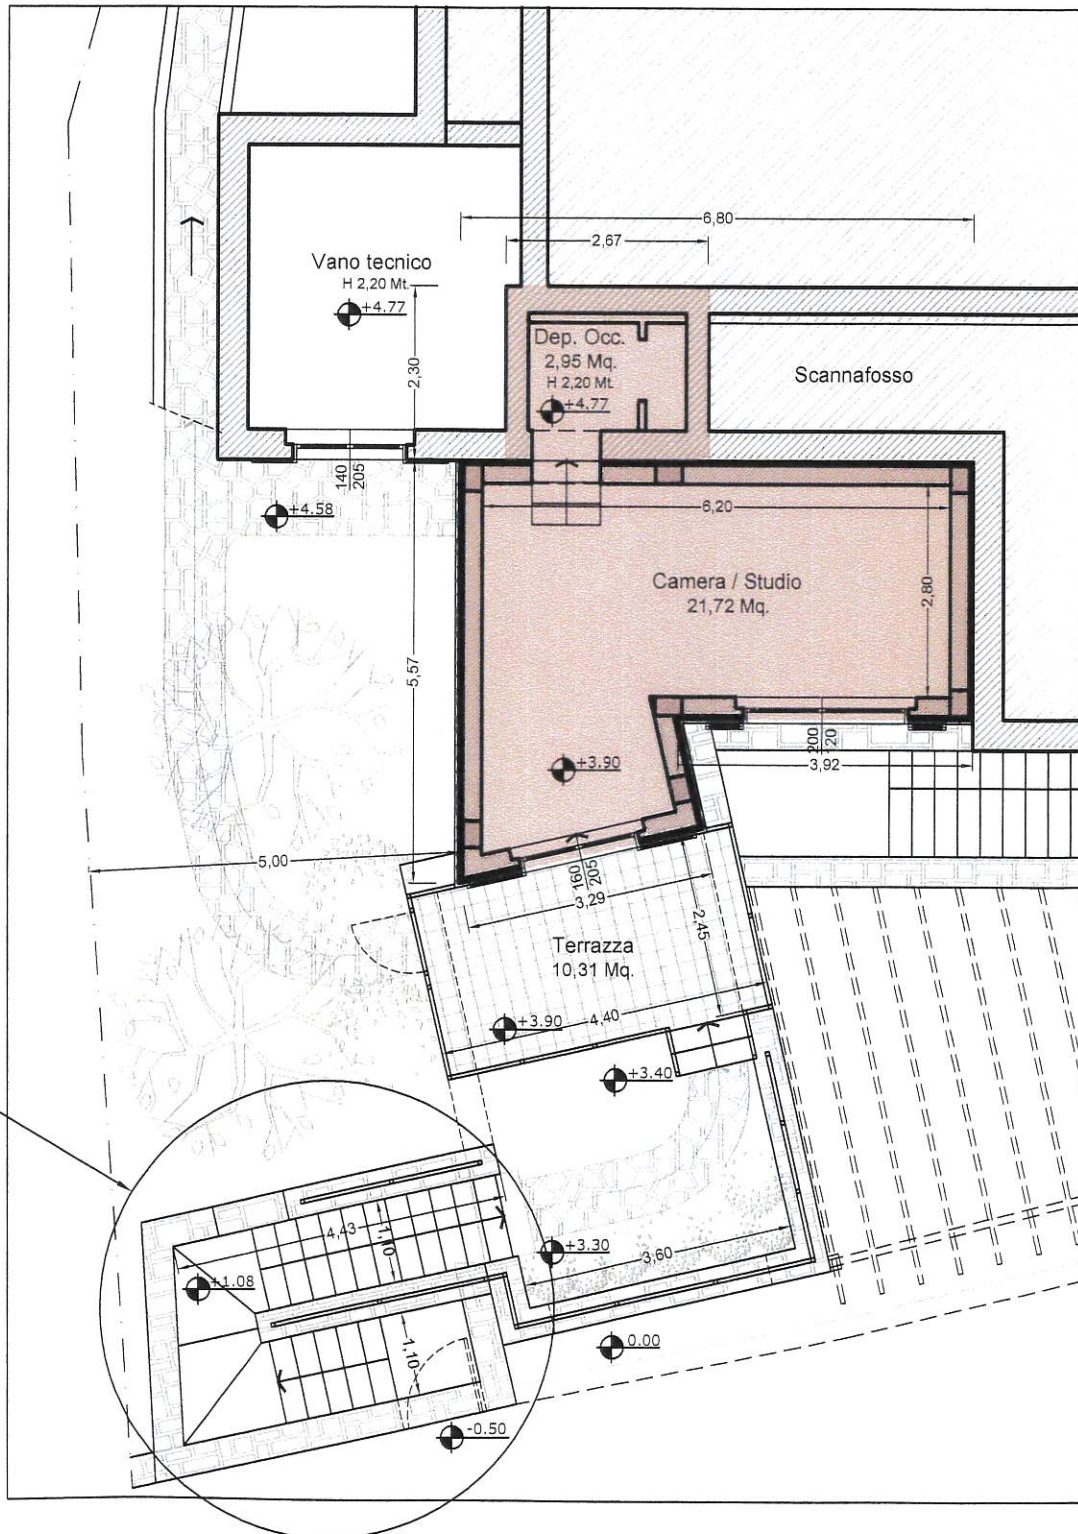

piamento di cui alle:
243/2012 (Originaria);
3/2/14 (1a Variante);