

MODULARIO
T. - Cod. S. T. 315

2681

Mod B (Nuovo Catasto Edilizio Urbano)

MINISTERO DELLE FINANZE

DIREZIONE GENERALE DEL CATASTO E DEI SERVIZI TECNICI ERARIALI

Lire
20


181 NUOVO CATASTO EDILIZIO URBANO

(R. DECRETO-LEGE 13 APRILE 1939, N. 638)

Planimetria dell'immobile situato nel Comune di CASTIGLIONE DELLA PESCAIA Via DELLE MANDRIE... LOTTO n. 99
INTERNO n. 7.

Ditta **PUNTA ALA S.R.L.** CON SEDE IN ROMA VIA BARBERISCHINI, n. 29

Allegata alla dichiarazione presentata all'Ufficio Tecnico Erariale di GROSSETO

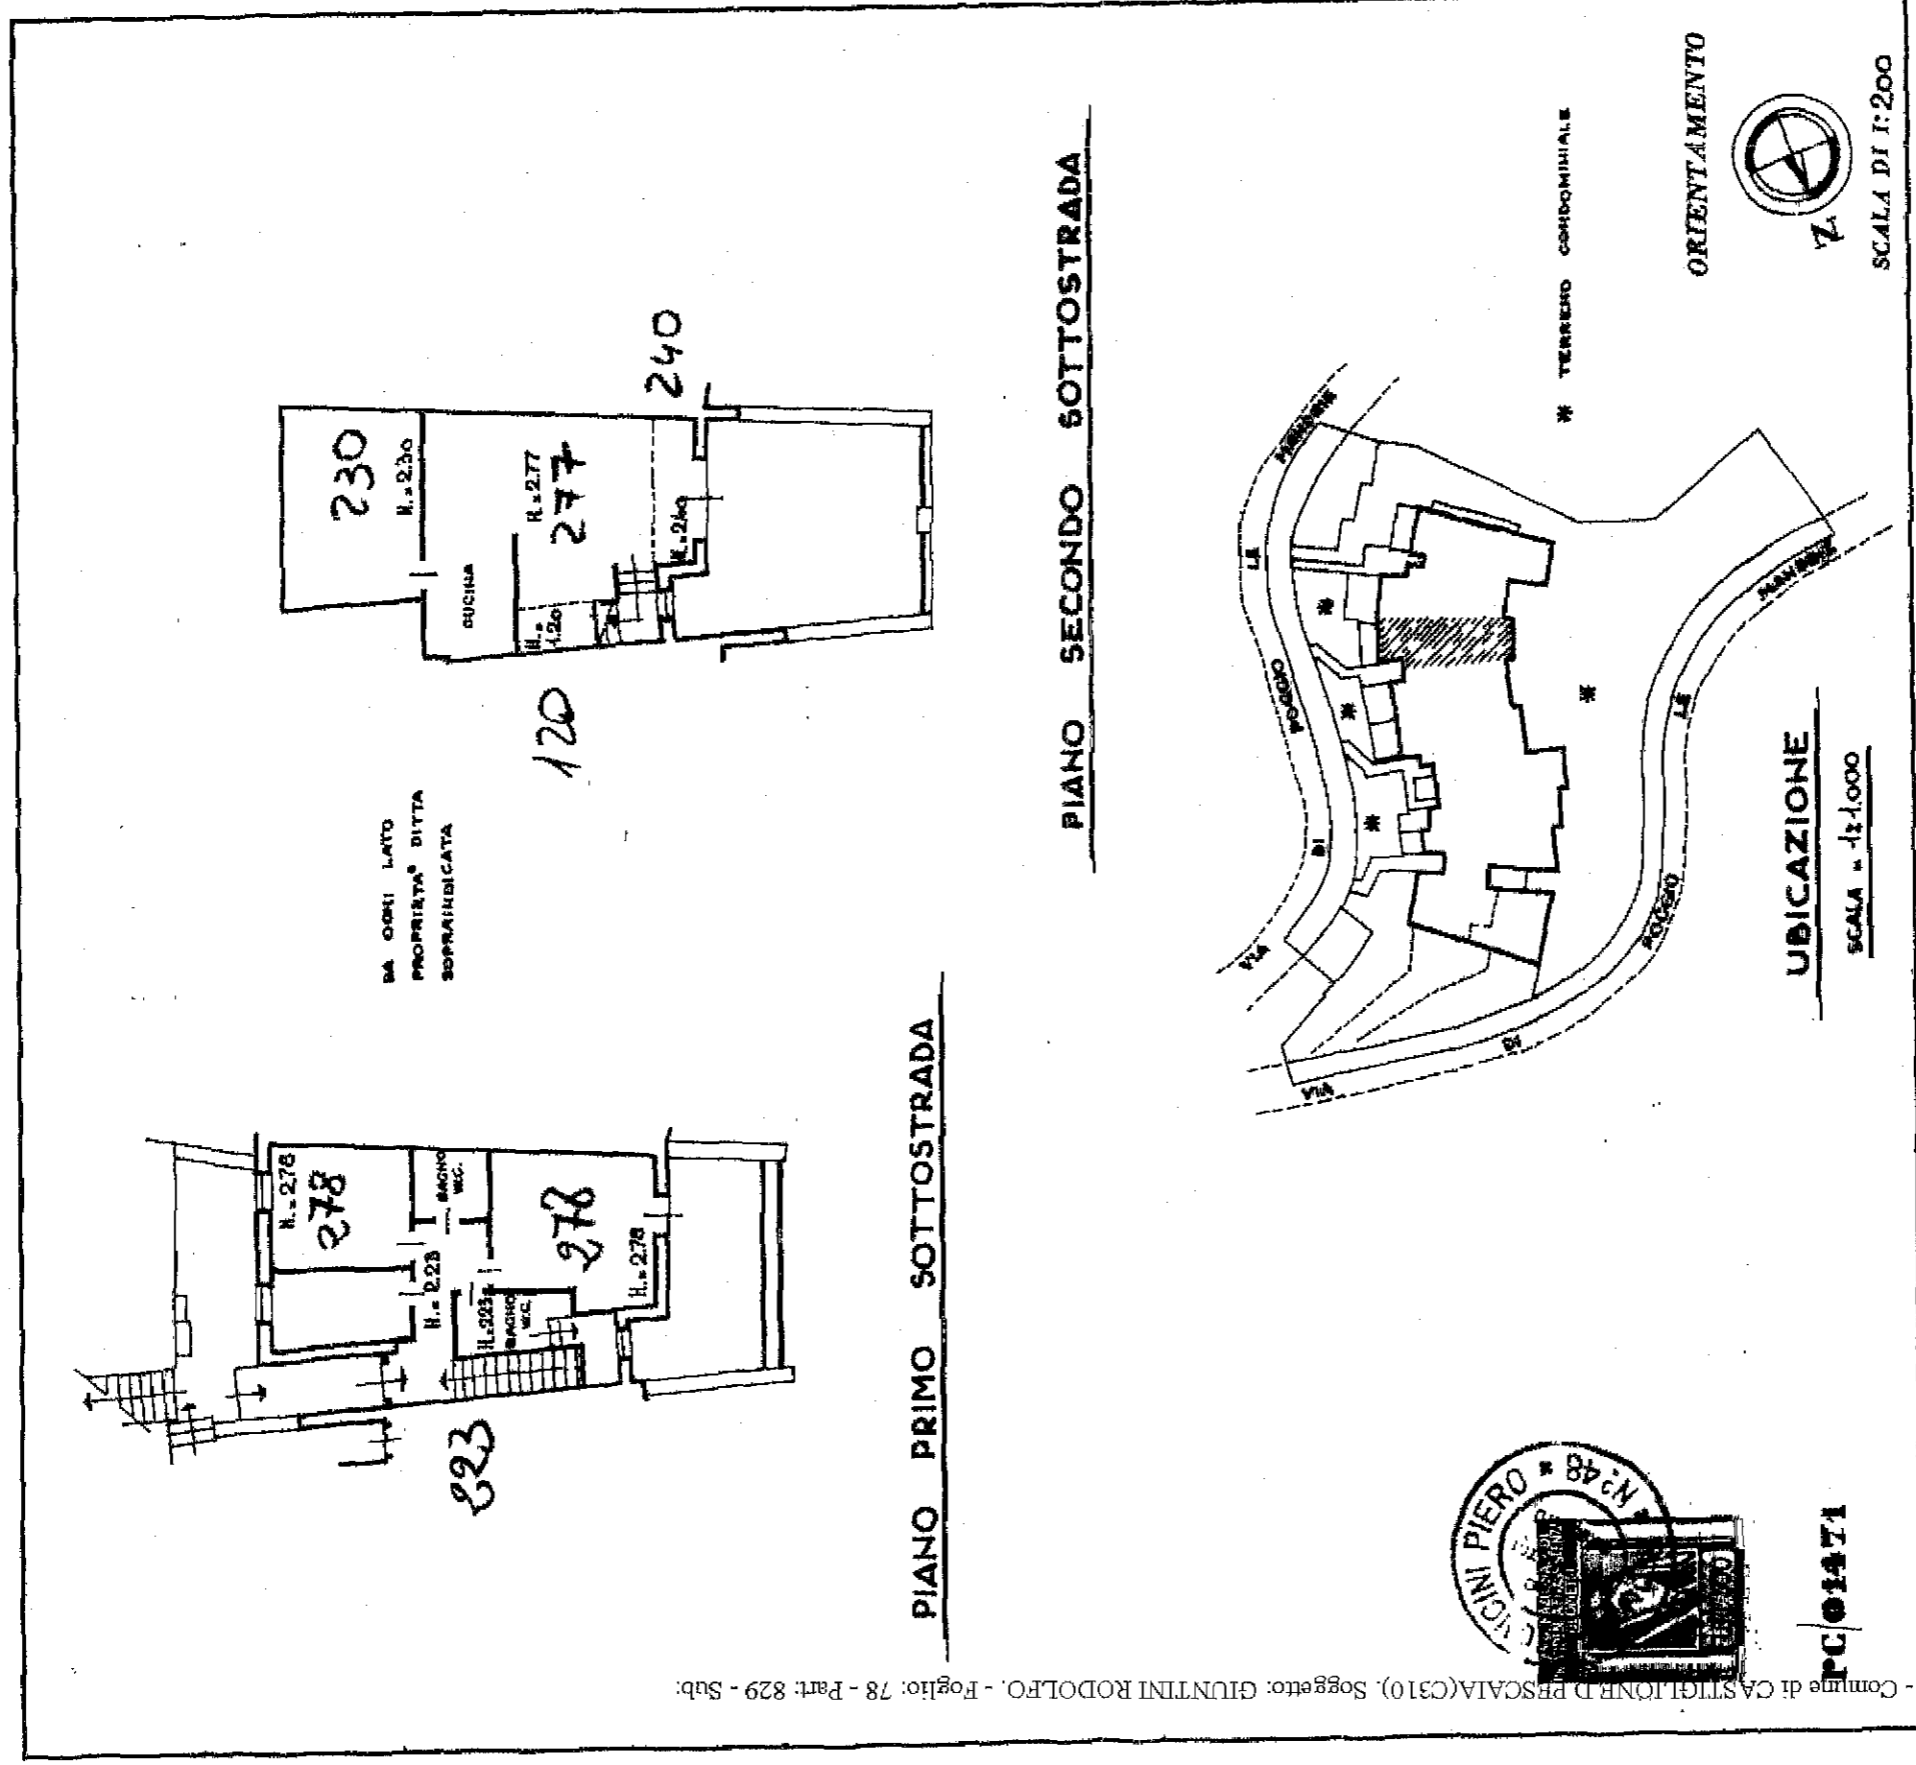

Comune di CASTIGLIONE DELLA PESCAIA (C310). Soggetto: GIUNTTINI RODOLFO. - Foglio: 78 - Part. 829 - Sub.



PC01471

SPAZIO RISERVATO PER LE ANNOTAZIONI D'UFFICIO

ACCETTABILE

18 MAG 1977

DATA
PROT. N. 600

PIRELLA GÖTTSCHE LOWE
FABRIZIO CELLANER
P. 112

PROF. ING. CARBONCINI

Compilata dal GEOM. (Fisico, norme e ordine del servizio)

PIERO CARBONCINI

Iscritto all'Albo dei GEOMETRI

della Provincia di GROSSETO

DATA 16 SETTEMBRE 1976

Firma: *Geo. P. Carboncini*