

Agenzia delle Entrate
CATASTO FABBRICATI
Ufficio Provinciale di
Grosseto


Dichiarazione prototipale n. C10009003 del 16/02/2017
Planimetria di u.i.u. in Comune di Scarlino
Localita' Fodera Fonte Al Cerro (punto cir. SNC)

Identificativi Catastali: Sezione: Foglio: <u>100</u> Particella: <u>130</u> Subalterno: <u>1</u>	Compilata da: D'andrea Luca Iscritto all'albo: Geometri Prov. Grosseto N. 968
---	--

Scheda n. 1 Scala 1:200

ALLEGATO **B** del N. 30102
di RACCOLTA

PIANO TERRA
H=2,70

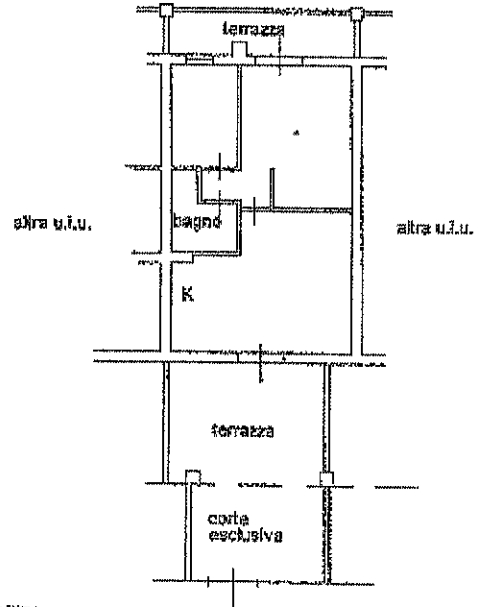

Bruno Tello
[Signature]

Bruno Tello

[Signature]
[Signature]
[Signature]

Ultima planimetria in atti

Catasto dei Fabbricati - Situazione al 11/10/2017 - Comune di SCARLINO (5110) - < ~~BLUARDI PIERPAOLO~~ - Localita' FONTE AL CERRO SNC piano: T1


Agenzia delle Entrate
CATASTO FABBRICATI
Ufficio Provinciale di
Grosseto

MORTAGAGIONE PROFESSIONE R.T. (R0017882del 20/02/2017)	
Planimetria di u.i.u. in Comune di Scarlino	
Localita' Podere Fonte Al Cerro (punto	
civ. SNC	
Identificativi Catastali:	
Sezione:	Compilata da:
Foglio: 40	Franchi Stefano
Particella: 40	Iscritto all'albo:
Subalterno: 40	Geometri
	Prov. Grosseto
	N. 850

Scheda n. 1 Scala 1:200

PIANO PRIMOSOTTOSTRADA

H=2,40

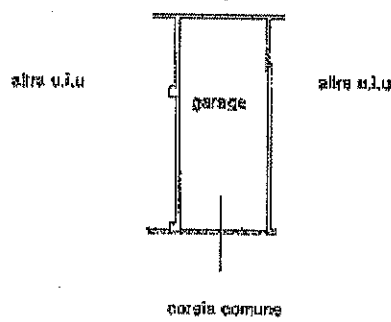

Bartolomeo

Brachi

Ultima planimetria in atti

Catasto dei Fabbricati - Situazione al 11/10/2017 - Comune di SCARLINO (5110) - < Foglio 40 - Particella 40 - Subalterno 40